

Wasserversorgung Rüfenacht Netzersatz in Koordination mit Fernwärme BAC

Übersichtsplan

22. Juli 2022


worb

Verbindet.Uns.

Gemeindeverwaltung Worb, Bauabteilung
Bärenplatz 1, 3076 Worb
Telefon 031 838 07 40
Telefax 031 838 07 59
www.worb.ch

Legende:

- Netzersatz Wasserversorgung
- best. Wasserversorgungsleitungen
- Strassensanierung
- Deckbelagserneuerung

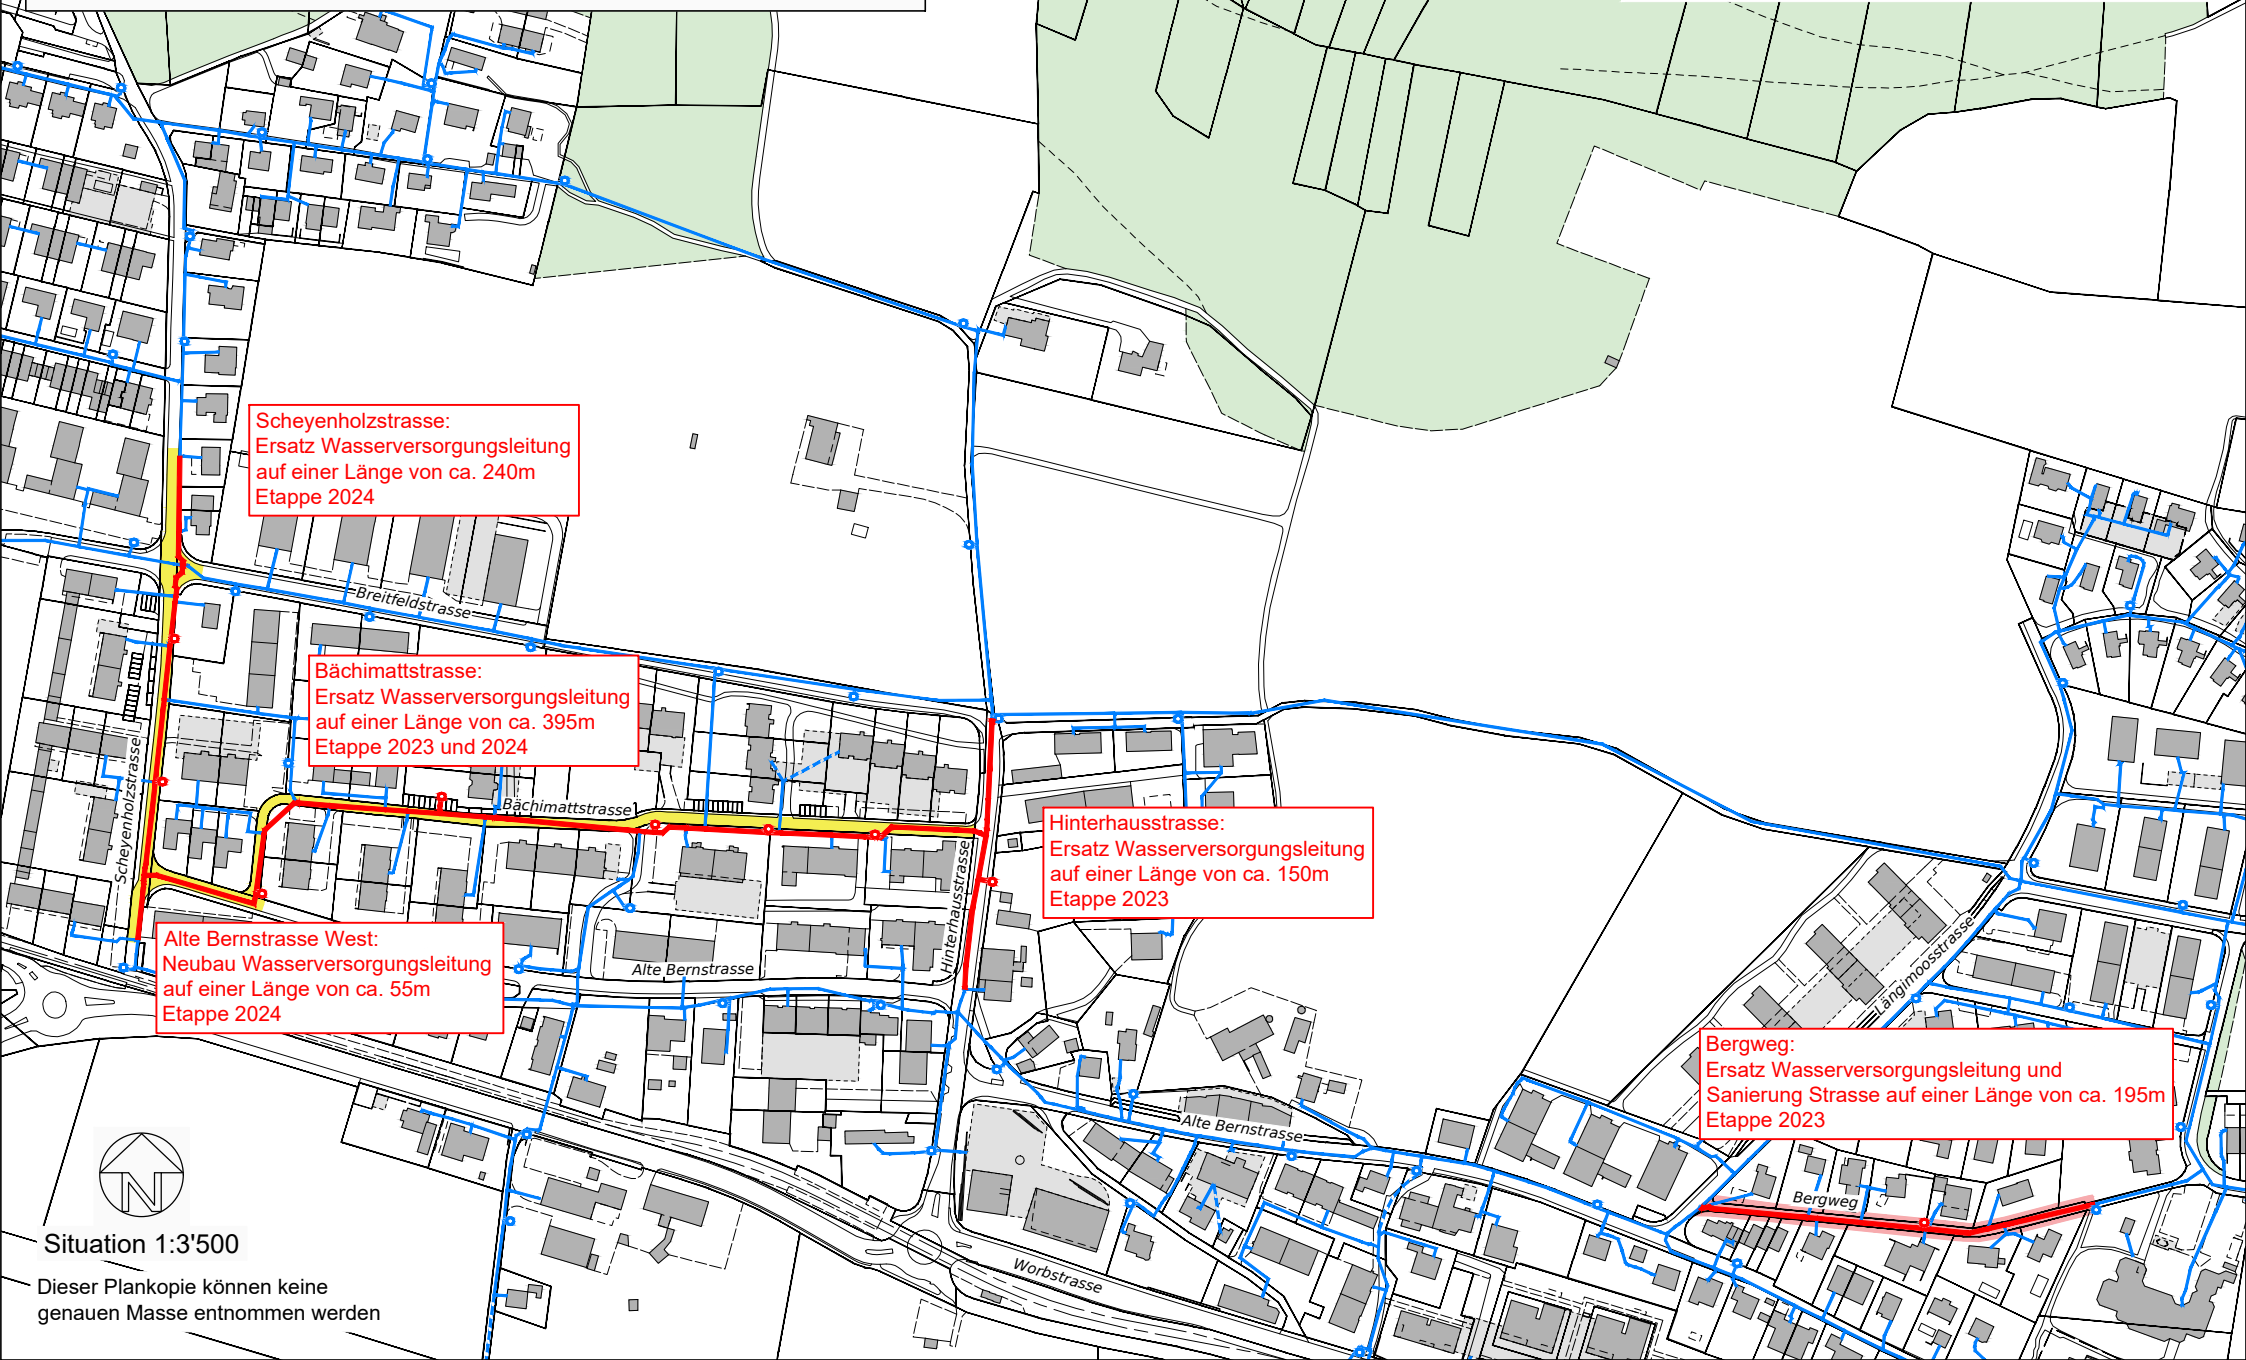

Scheyenholzstrasse:
Ersatz Wasserversorgungsleitung
auf einer Länge von ca. 240m
Etappe 2024

Bächmattstrasse:
Ersatz Wasserversorgungsleitung
auf einer Länge von ca. 395m
Etappe 2023 und 2024

Alte Bernstrasse West:
Neubau Wasserversorgungsleitung
auf einer Länge von ca. 55m
Etappe 2024

Hinterhausstrasse:
Ersatz Wasserversorgungsleitung
auf einer Länge von ca. 150m
Etappe 2023

Bergweg:
Ersatz Wasserversorgungsleitung und
Sanierung Strasse auf einer Länge von ca. 195m
Etappe 2023



Situation 1:3'500

Dieser Plankopie können keine
genauen Masse entnommen werden