


# Strassensanierung Bachstrasse Richigen

Übersicht 1: 1'500

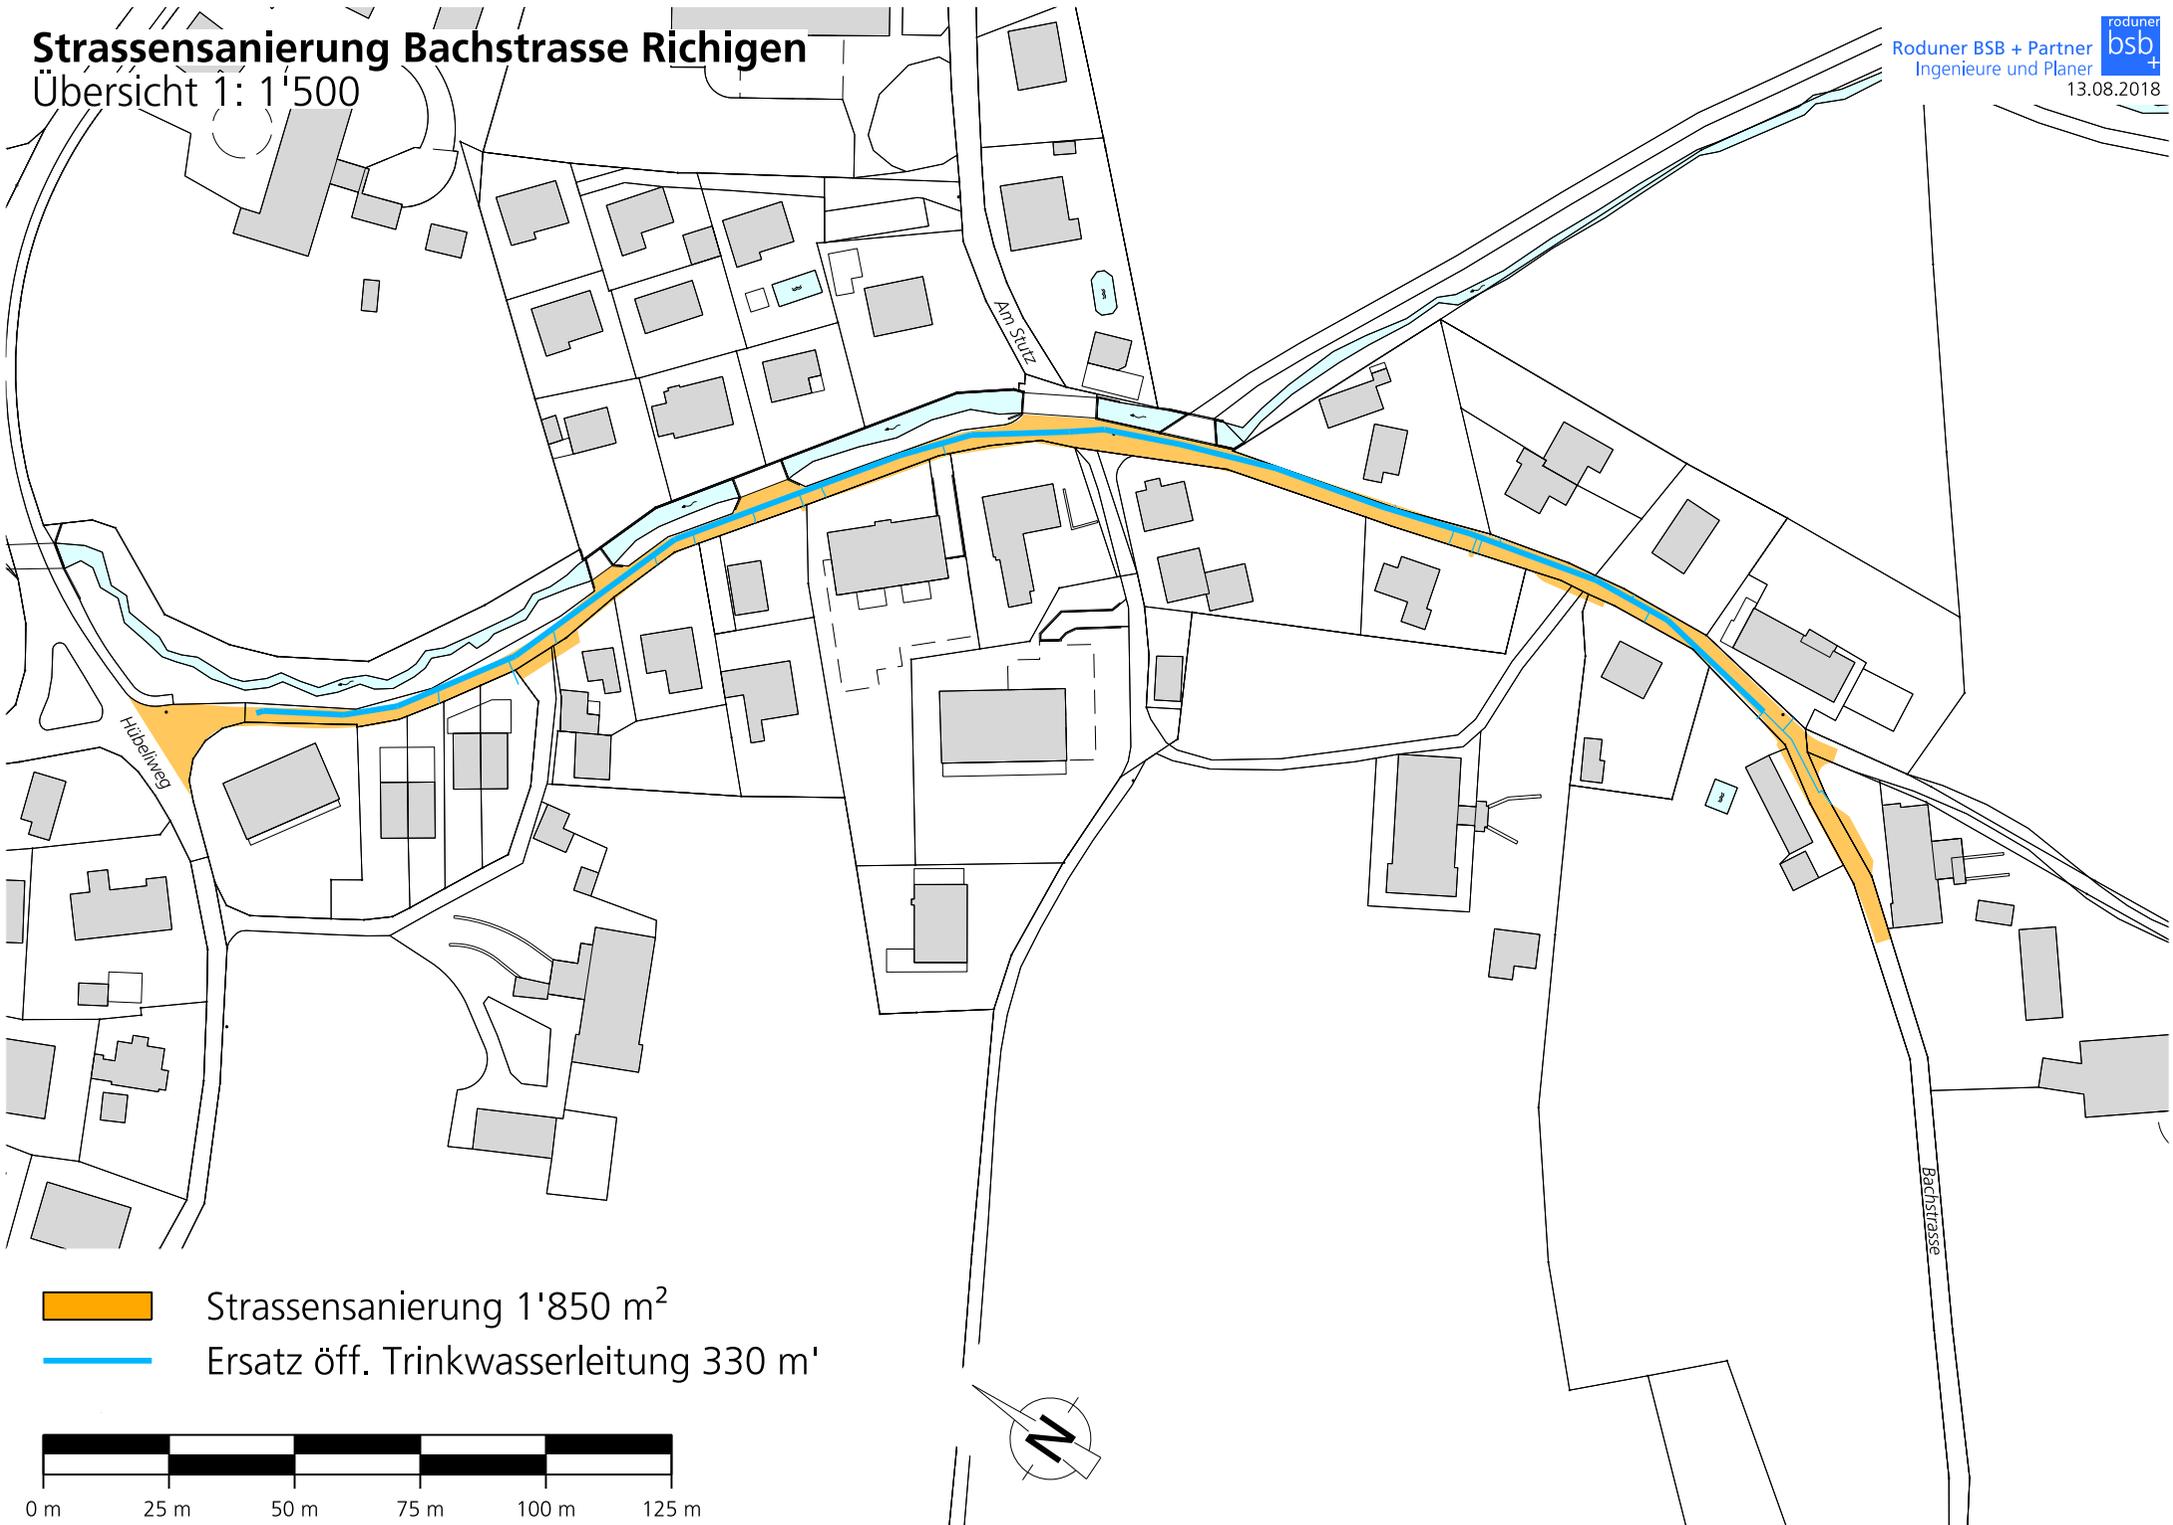

-  Strassensanierung 1'850 m<sup>2</sup>
-  Ersatz öff. Trinkwasserleitung 330 m'

