



Oberingenieurkreis II

Tiefbauamt
des Kantons Bern

Wasserbaubewilligung
Beilage 3

Gemeinde	Worb	Datum Dossier	16.09.2019
Erfüllungspflichtiger	Gemeinde Worb	Revidiert	
Gewässer Nummer	62827	Projekt-Nr.	19212
Gewässer	Bächu	Plandatum	16.09.2019
Plan-Nr.	013	Format	84x60 cm

UeO K7 Worb
Umlegung Bächu


Unterlage **Querprofile 1:50**

Projektverfasser


FLM Bauingenieure und Planer AG
Bärenplatz 3, Postfach 803
3076 Worb
Tel. 031 838 78 78
Fax 031 838 78 79
info@flm-ing.ch

Genehmigungsvermerke:


QP 1 1:50

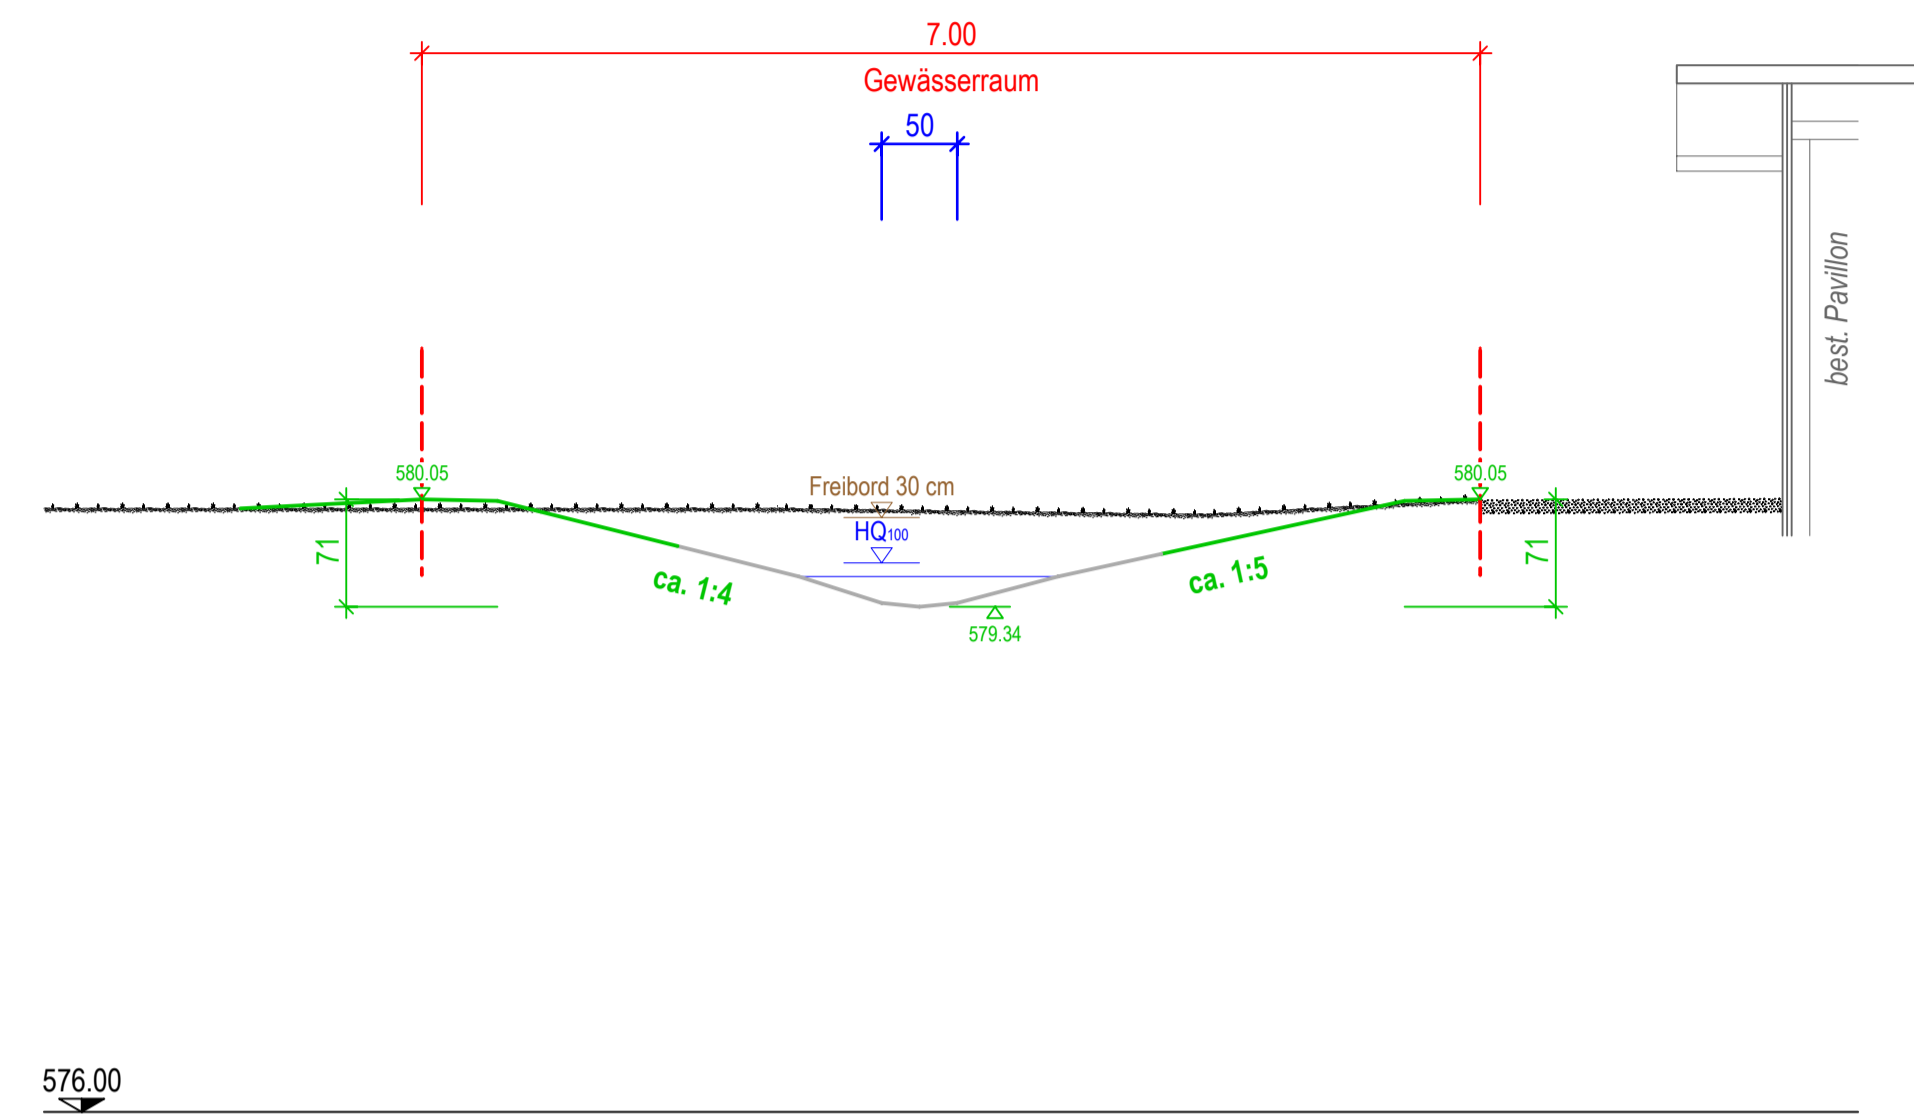

QP 2 1:50

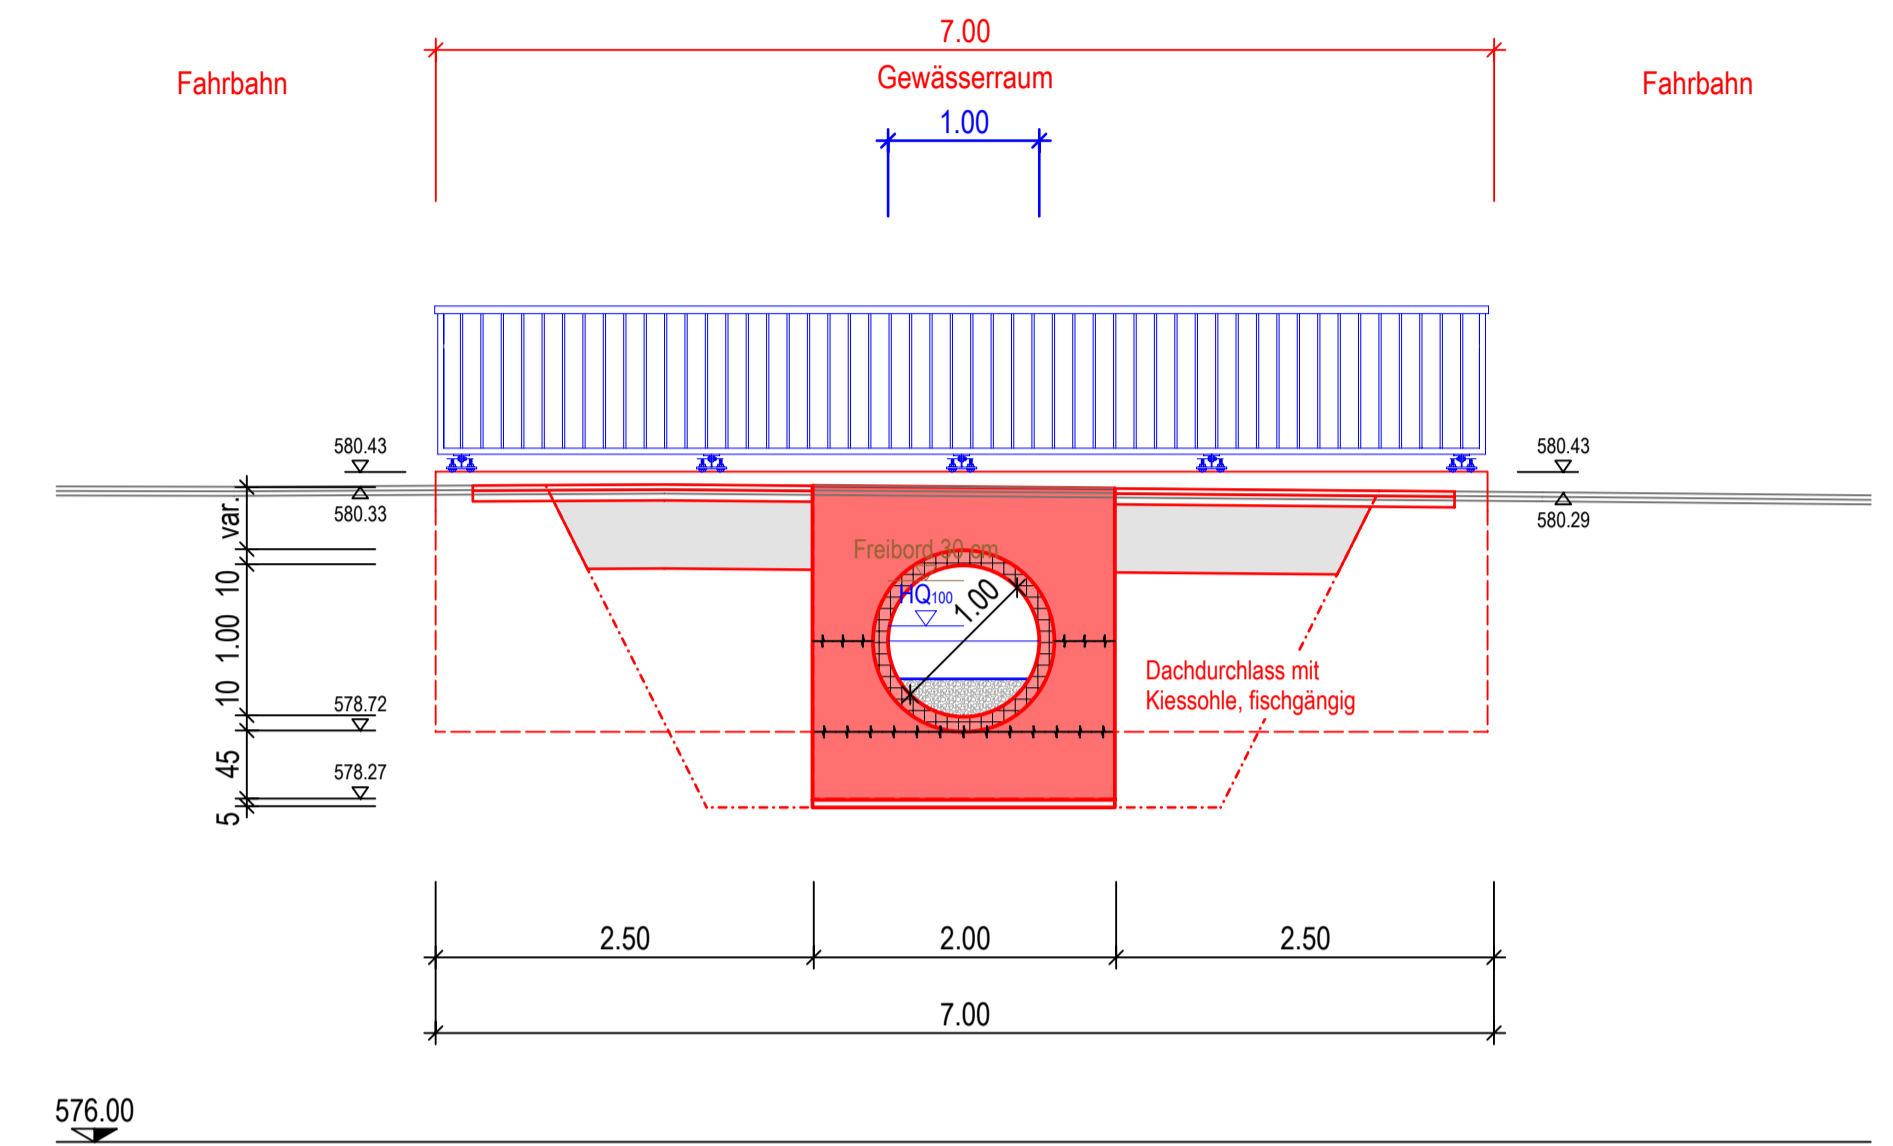

QP 3 1:50

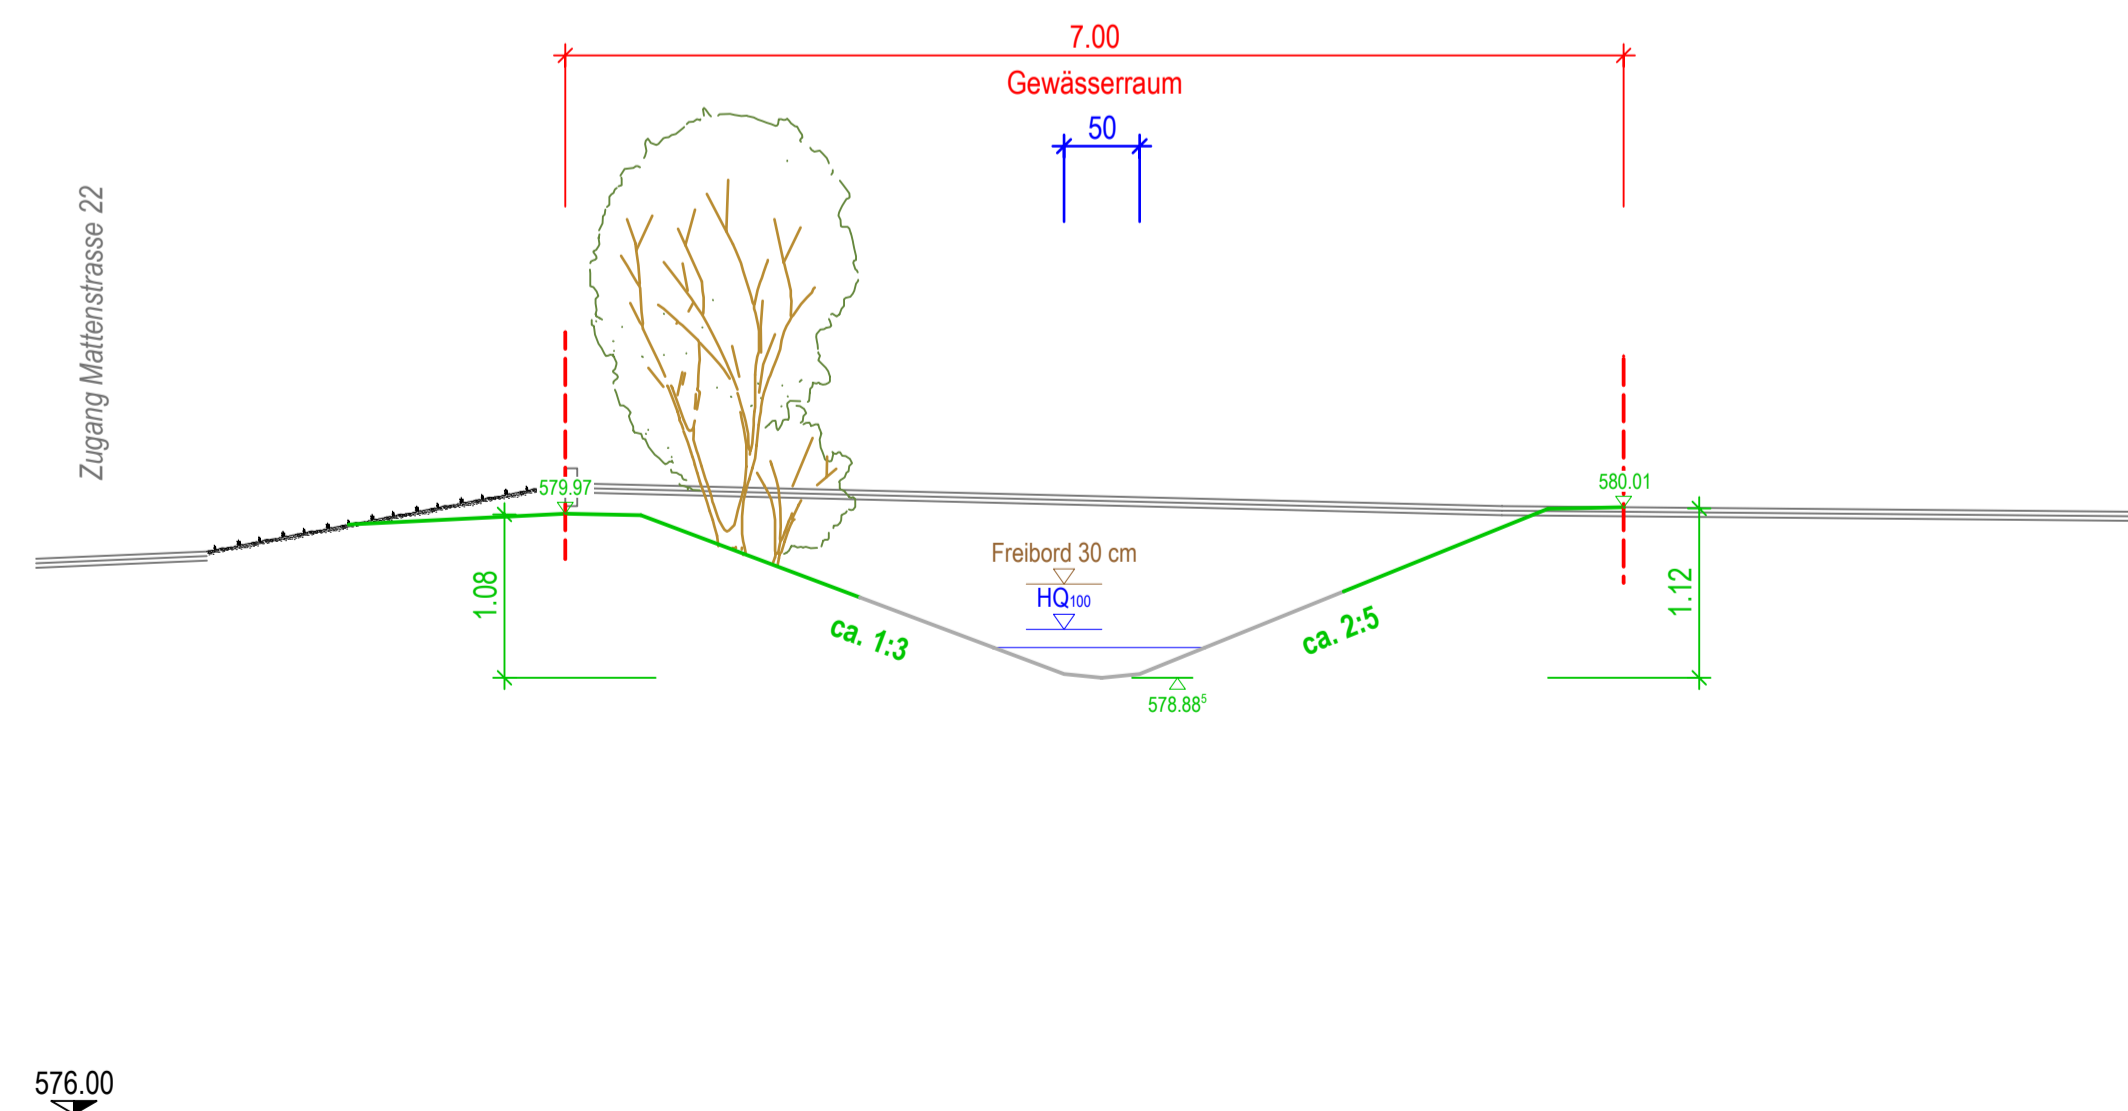

QP 4 1:50

