


Wasserversorgung Netzersetzung Paradiesweg

Übersichtsplan




17. November 2022

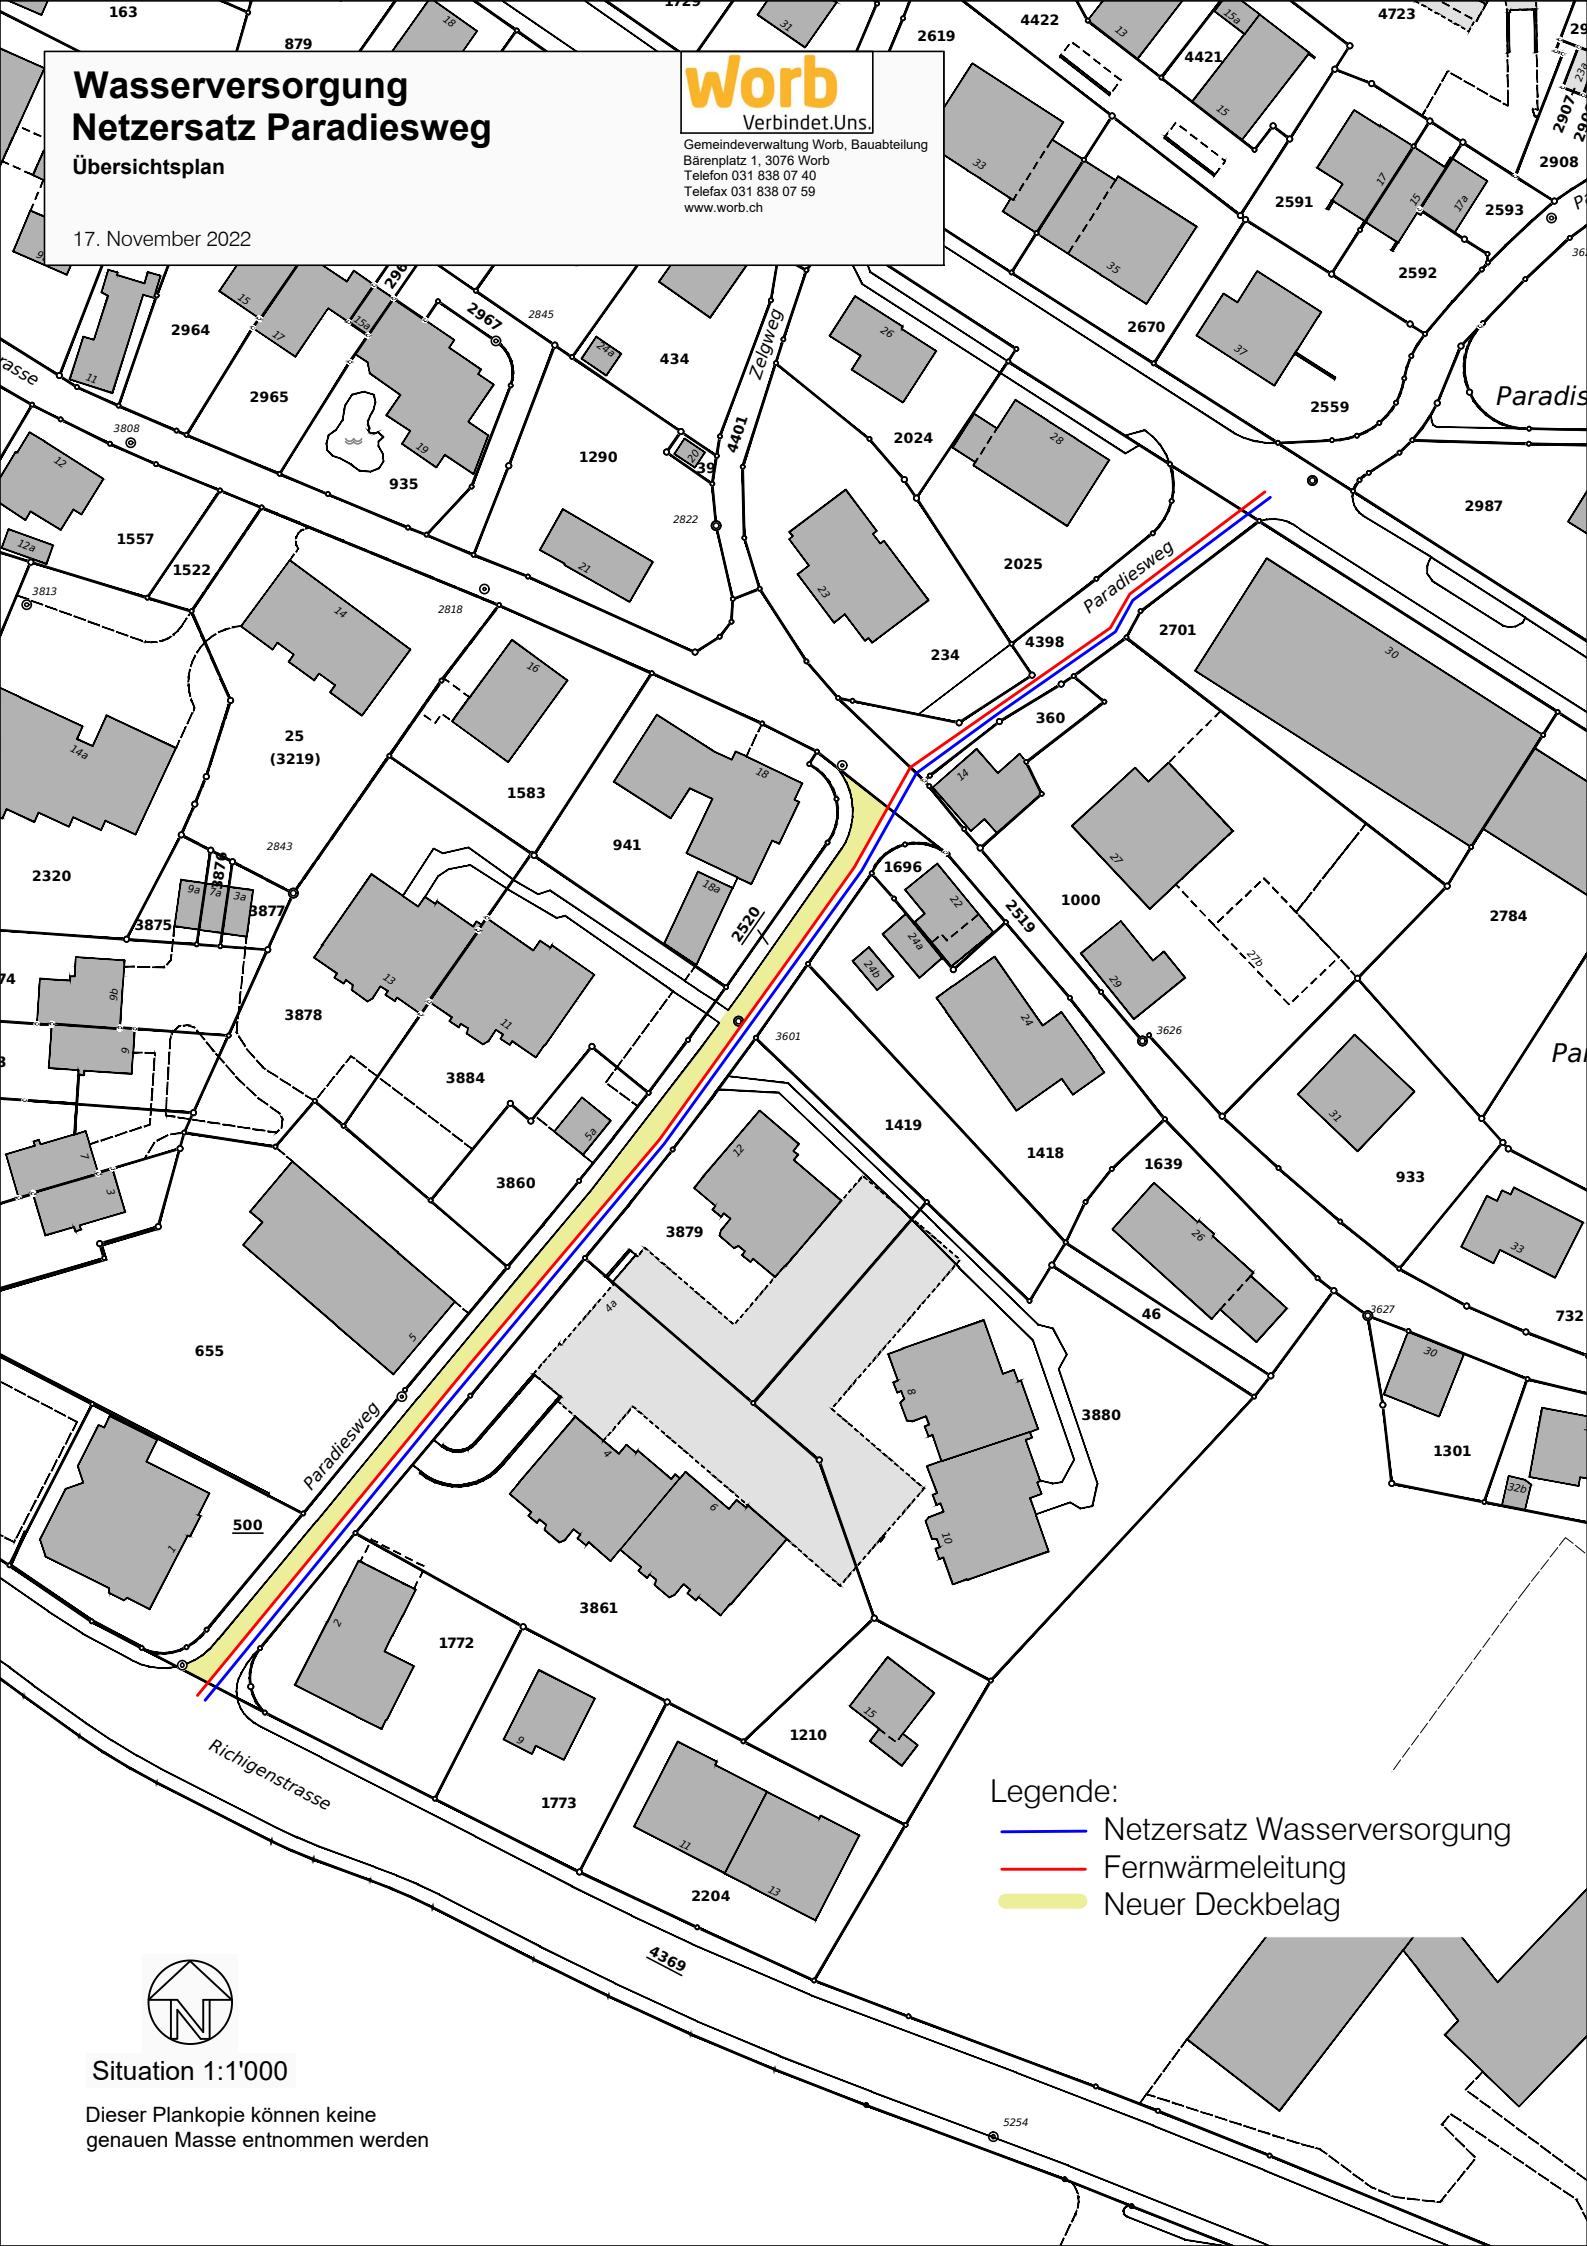

Gemeindeverwaltung Worb, Bauabteilung
Bärenplatz 1, 3076 Worb
Telefon 031 838 07 40
Telefax 031 838 07 59
www.worb.ch



Legende:

-  Netzersetzung Wasserversorgung
-  Fernwärmeleitung
-  Neuer Deckbelag



Situation 1:1'000

Dieser Plankopie können keine
genauen Masse entnommen werden