

Wasserversorgung Netzersatz Eggwald

Übersichtsplan

25. Oktober 2023


worb

Verbindet.Uns.

Gemeindeverwaltung Worb, Bauabteilung
Bärenplatz 1, 3076 Worb
Telefon 031 838 07 40
Telefax 031 838 07 59
www.worb.ch

Legende:

- Netzersatz Wasserversorgung
- Entflechtung öffentliche Beleuchtung
- best. Wasserversorgungsleitungen
- Etappe 1 - 2024
- Etappe 2 - 2025

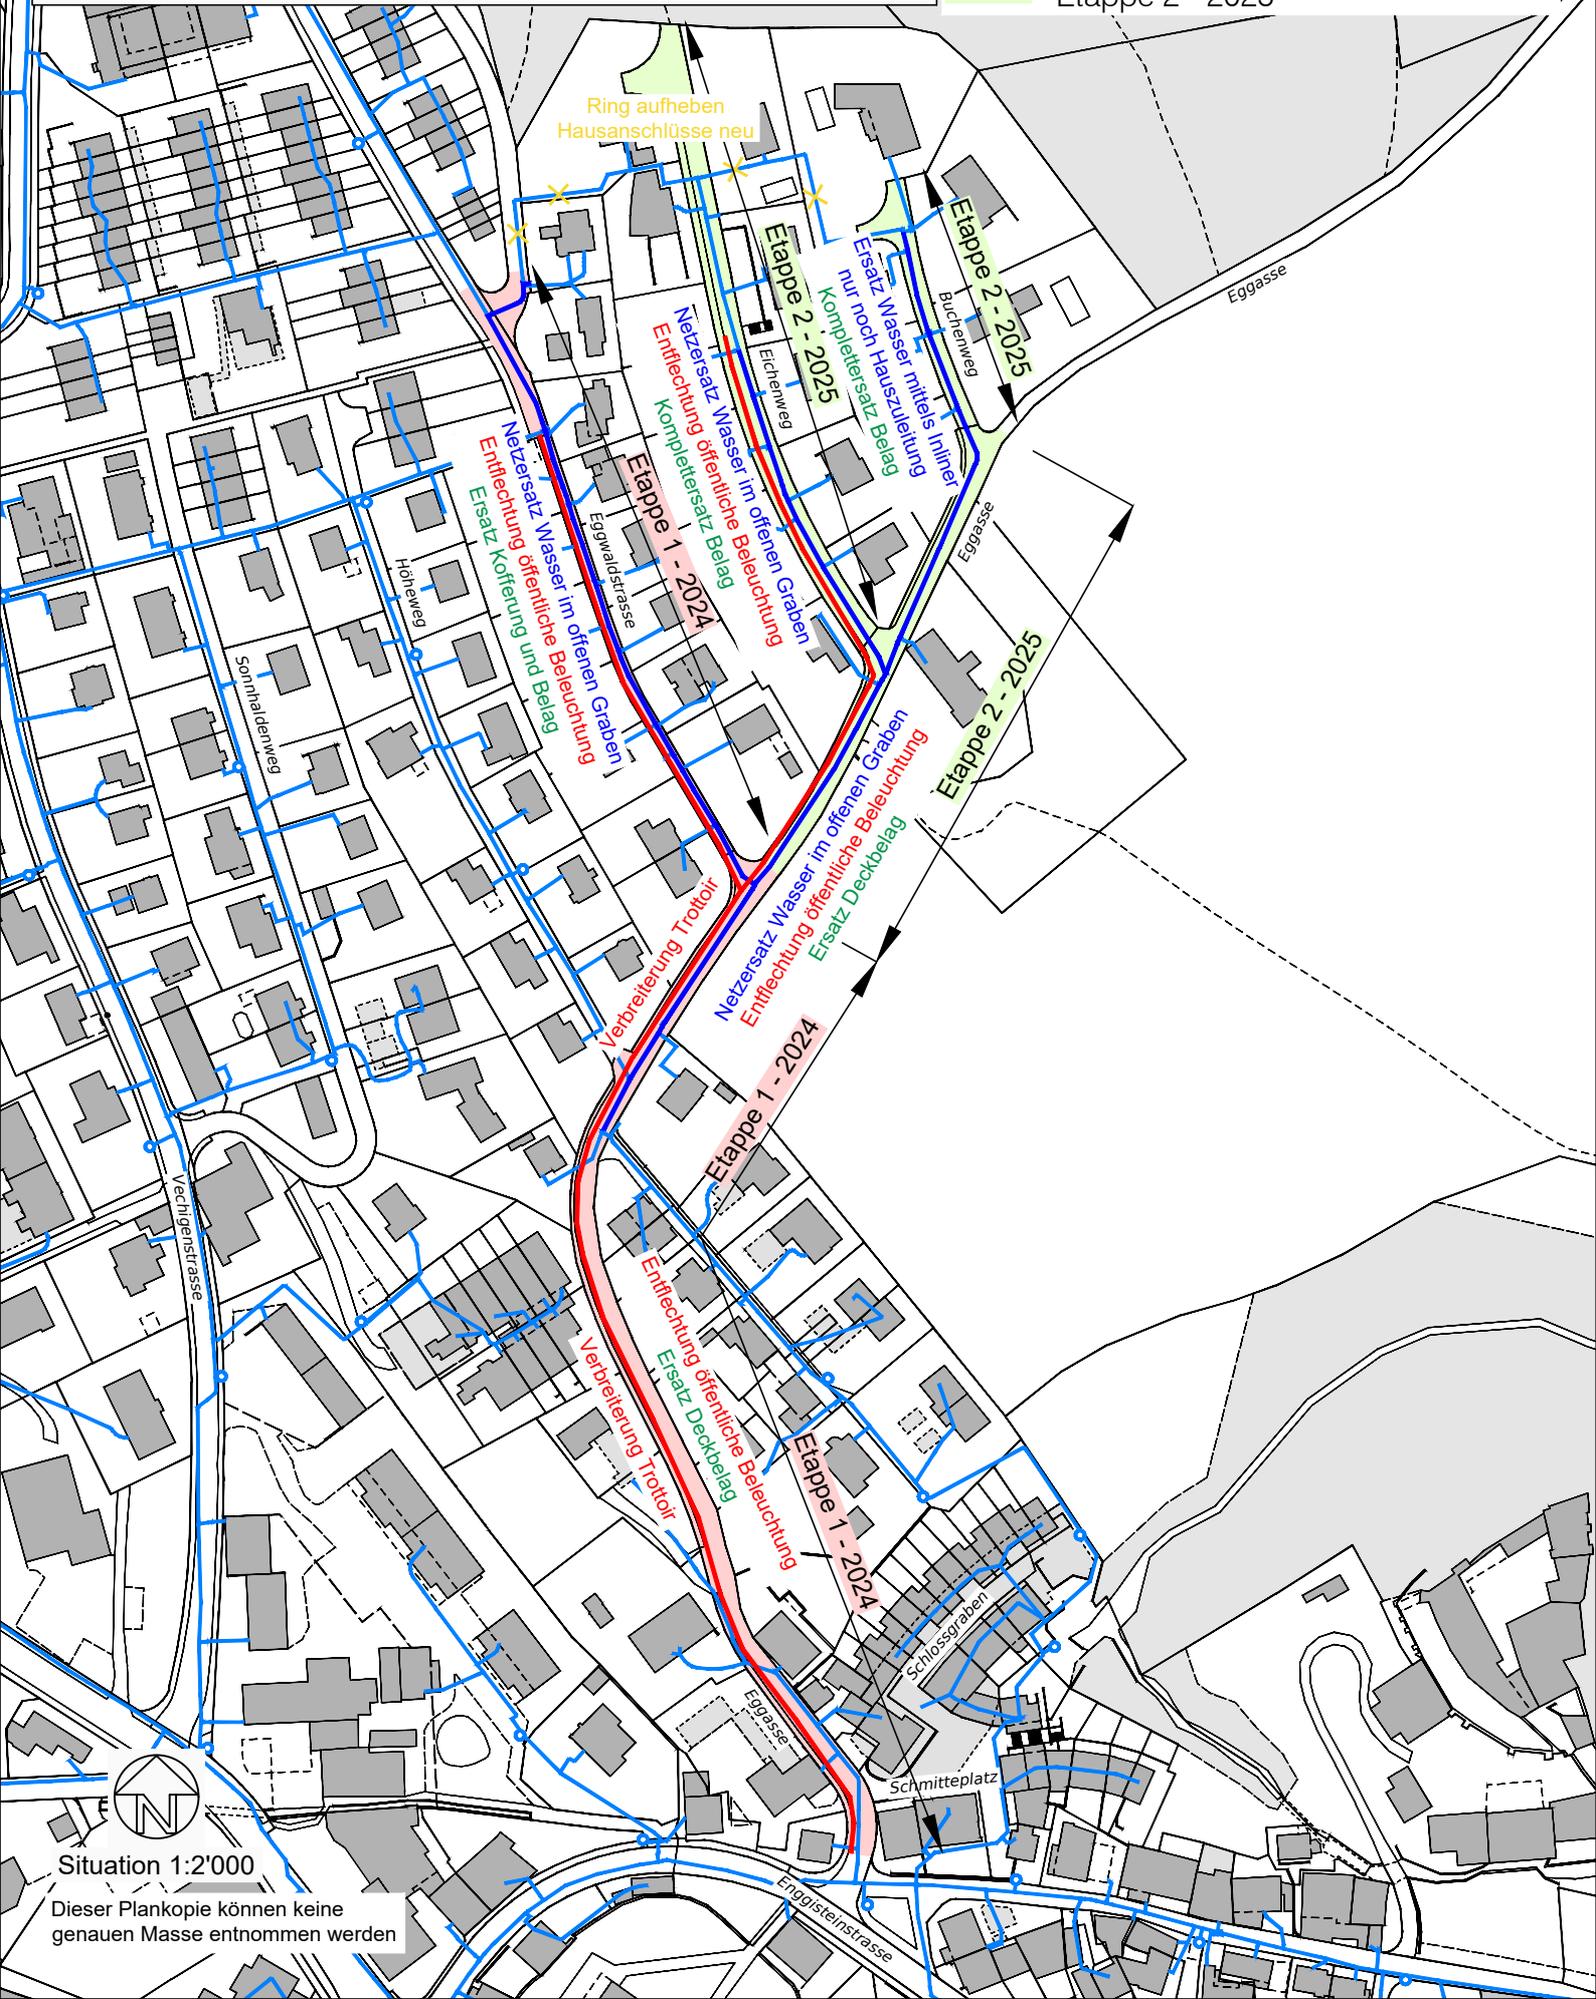

Ring aufheben
Hausanschlüsse neu

Etappe 2 - 2025
Komplettersatz
nur noch Hauszuleitung

Ersatz Wasser mittels Inliner
Bürnenweg

Etappe 2 - 2025
Egggasse

Etappe 2 - 2025

Etappe 1 - 2024
Netzersatz Wasser im offenen Graben
Entflechtung öffentliche Beleuchtung
Komplettersatz Beleg

Etappe 1 - 2024
Netzersatz Wasser im offenen Graben
Entflechtung öffentliche Beleuchtung
Ersatz Koffenung und Beleg

Verbreiterung Trottoir
Eggwaldstrasse

Etappe 1 - 2024
Netzersatz Wasser im offenen Graben
Entflechtung öffentliche Beleuchtung
Ersatz Deckbeleg

Etappe 1 - 2024

Etappe 1 - 2024
Verbreiterung öffentliche Beleuchtung
Ersatz Deckbeleg

Etappe 1 - 2024

Egggasse

Schlossgraben
Schmitteplatz

Enggistenstrasse

Situation 1:2'000

Dieser Plankopie können keine
genauen Masse entnommen werden