Kanton Bern

Gemeinde Worb

T-30 Zone Richigen

Auflageprojekt

Situation 1 : 200

Index	Datum	Änderungen	pm	plan	gen	Lieferfrist		kontrolliert	geprüft	genehmigt
A	21.02.2025	Anpassungen infolge Mitwirkung	jp	dde	dde	12.06.2024		dde	dde	dde
						gezeichnet:	jp	Plan Nr.		
						Ordner:	30x189	90870_02_06		
						vorl.:	jp			
						gedruckt:		12.06.2024 I 09:51:49		

CAD-File: W:_WORKINGDIRECTORY\2_Auftraege\pm\1_PARTS_CC_DE_BP.dgn

An: Grundlage vom: Mai 2024

www.bsb-partner.ch

Basel Tel. 061 264 19 20
Bern Tel. 031 978 00 78
Biberist Tel. 032 671 22 22
Burgdorf Tel. 034 423 16 20

Grenchen Tel. 032 654 59 30
Langnau i.E. Tel. 034 420 16 70
Oensingen Tel. 062 388 38 98
Solothurn Tel. 032 671 22 22

BSB + Partner
Ingenieure und Planer

Legende

- Bestand
- Projekt
- Abbruch
- Markierung Weiss projektiert
- Demarkierung

Knotensichtweiten (Beobachtungsdistanz 3.00 m)
(nach VSS 40 273a, 2019b)
Beobachtungsdistanz 5.00 m - Rechtsvortritt
- Sichtweite 15 m (PW Geschwindigkeit: 30 Km/h)

Beobachtungsdistanz 3.00 m
- Sichtweite 30 m (PW Geschwindigkeit: 30 Km/h)
- Sichtweite 35 m (Velo Lrc: +2%)
- Sichtweite 45 m (Velo Lrc: -6%)
- Sichtweite 55 m (Velo Lrc: -6%)

Sichtweiten auf Gehweg
(nach VSS 40 273a, 2019b)
- Sichtweite 15 m (Lrc < 3%)
- Sichtweite 20 m (Lrc 3 - 5%)

PW
Bogenfahrtmöglichkeitsradius = 5-10 km/h

Mercedes Sprinter
Bogenfahrtmöglichkeitsradius = 5-10 km/h

Breite : 1.90
Achsentbreite inkl. Reifen : 1.80
Zeit zw. Lenkeinschlägen : 6.0
Lenkwinkel : 43.7
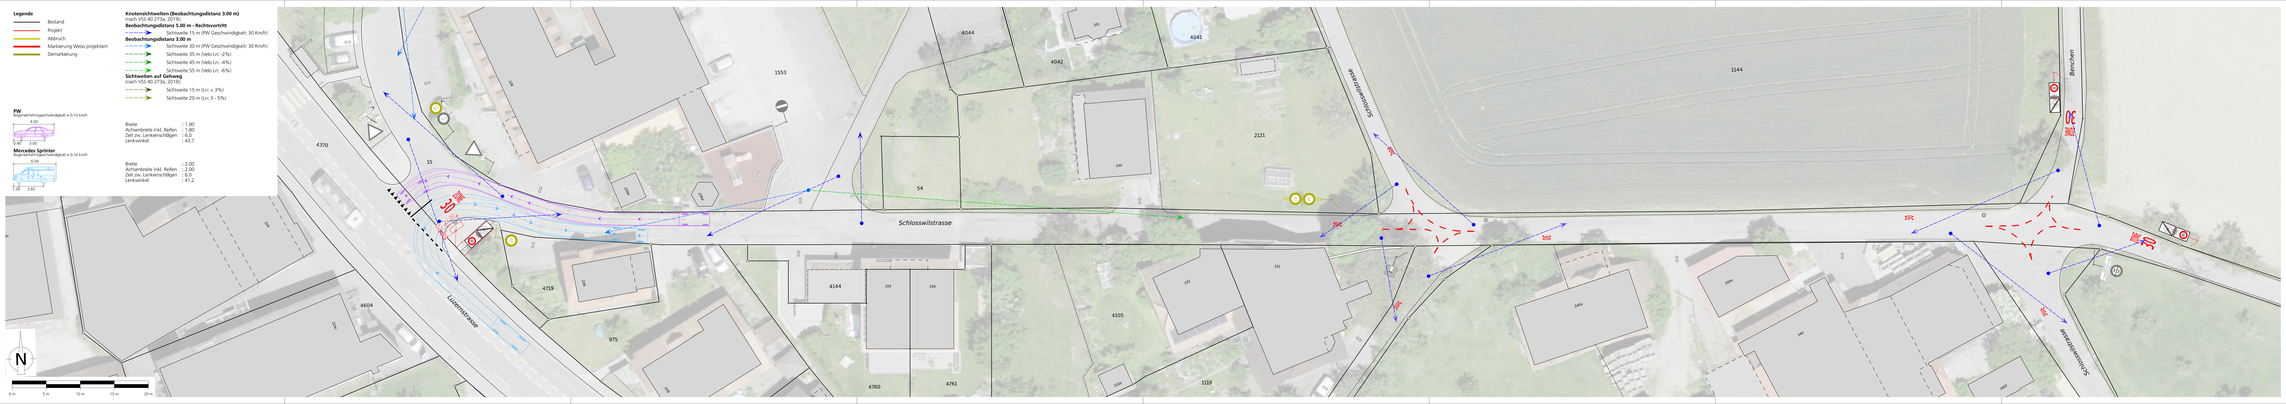
Breite : 2.00
Achsentbreite inkl. Reifen : 2.00
Zeit zw. Lenkeinschlägen : 6.0
Lenkwinkel : 41.2