



T-30 Zone Richigen

Auflageprojekt

Situation 1 : 200
Blatt 8

Legende

- Bestand
- Projekt
- Abbruch
- Markierung Weiss projektiert
- Demarkierung

Knotensichtweiten (Beobachtungsdistanz 3.00 m)
(nach VSS 40 273a, 2019):

Beobachtungsdistanz 5.00 m - Rechtsvortritt


- Sichtweite 15 m (PW Geschwindigkeit: 30 Km/h)

Beobachtungsdistanz 3.00 m

- Sichtweite 30 m (PW Geschwindigkeit: 30 Km/h)
- Sichtweite 35 m (Velo Ln: -2%)
- Sichtweite 45 m (Velo Ln: -4%)
- Sichtweite 55 m (Velo Ln: -6%)

Sichtweiten auf Gehweg
(nach VSS 40 273a, 2019):

- Sichtweite 15 m (Ln: < 3%)
- Sichtweite 20 m (Ln: 3 - 5%)

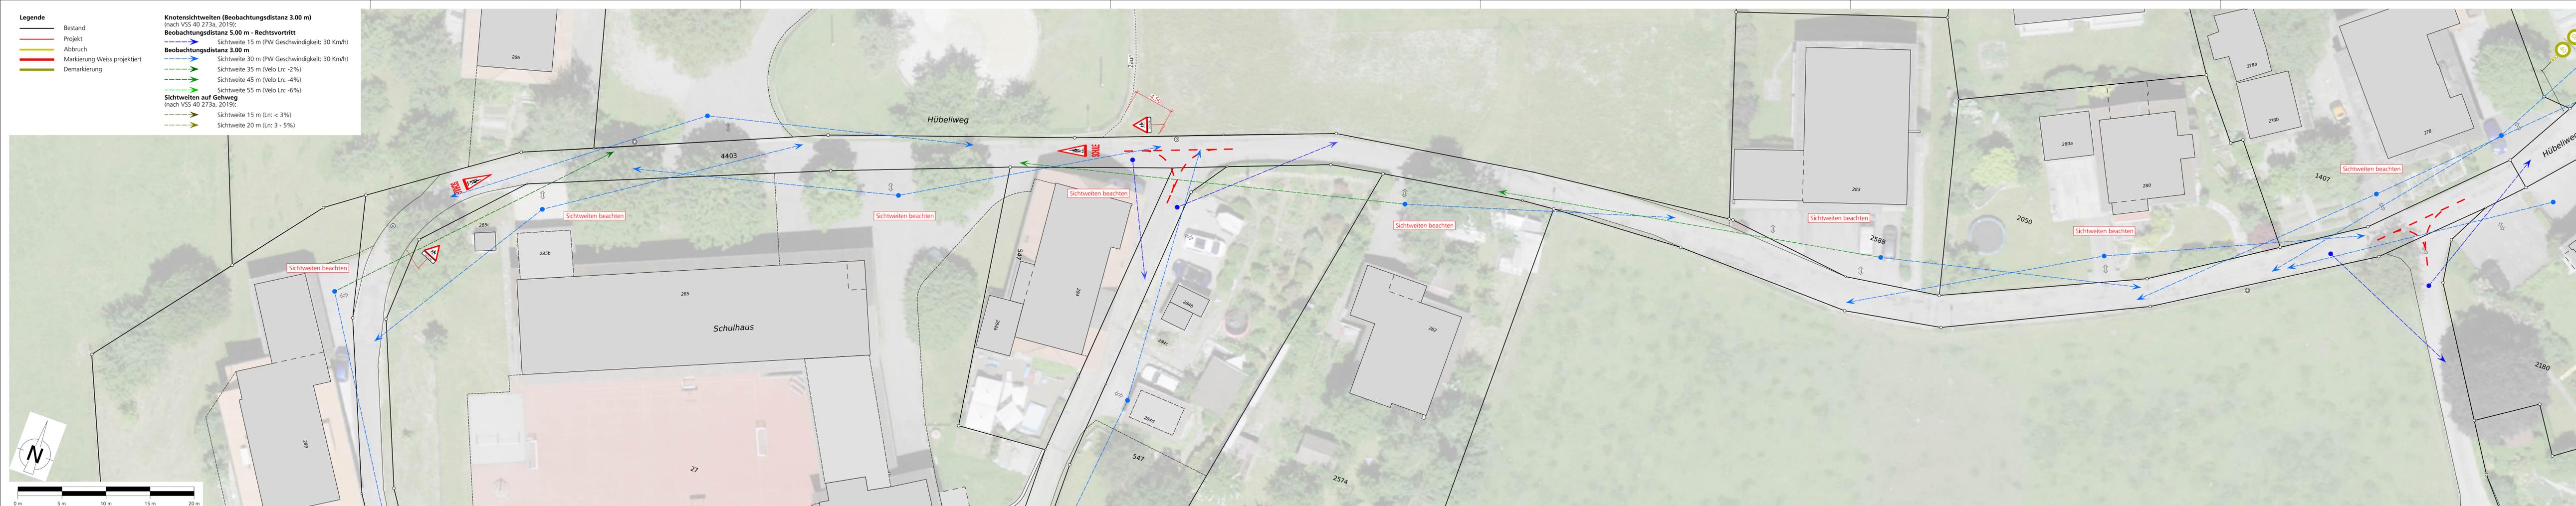

| Index | Datum | Aenderungen | gez. | gepr. | gen. | Liebefeld, | korreferiert: | geprüft: | genehmigt: |
|-------|------------|--------------------------------|------|-------|------|------------|---------------|----------|------------|
| A | 21.02.2025 | Anpassungen infolge Mitwirkung | jjo | dda | dda | 12.06.2024 | dda | dda | dda |

gezeichnet: jjo Plan Nr. 90870_02_08
Grösse: 30x168
user: lrc
gedruckt: 25.02.2025 / 13:53:49
AV- Grundlage vom: März 2024