


Legende

- Bestand
- Projekt
- Abbruch
- Grünfläche
- Gehweg
- Markierung Blau projektiert
- Markierung Weiss projektiert
- Markierung Gelb projektiert
- Farbliche Gestaltung der Oberfläche
- Demarkierung
- Blende

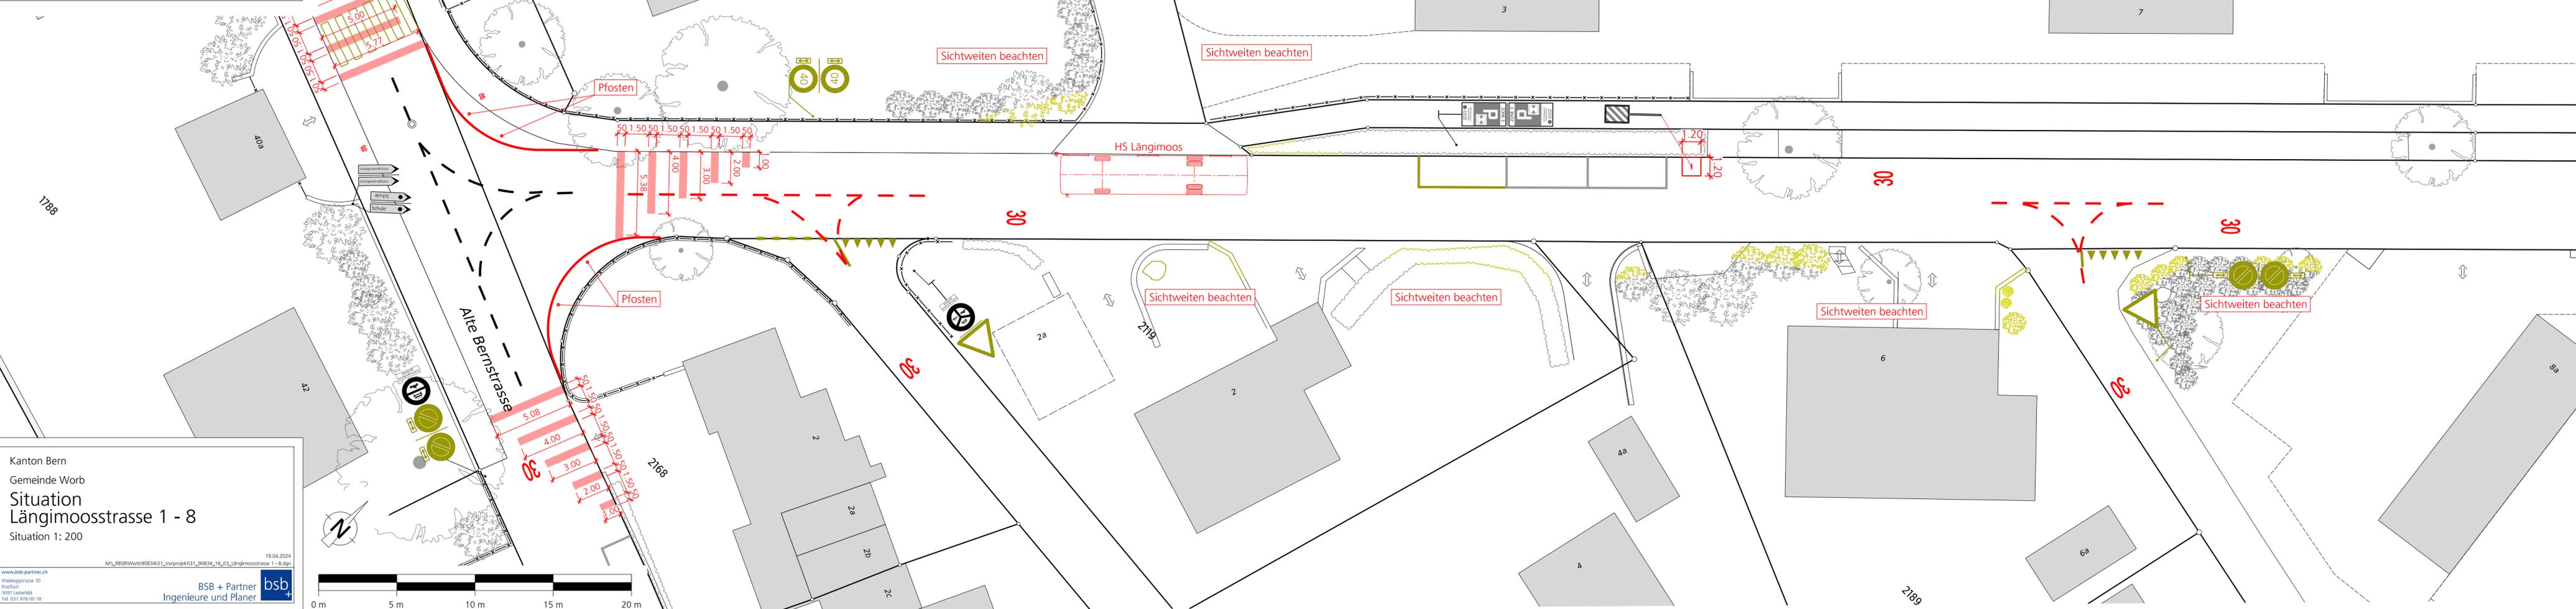

Kanton Bern
 Gemeinde Worb
Situation
 Längimoosstrasse 1 - 8
 Situation 1: 200

19.04.2024
 M:_BBSB\Worb\00834\31_Vorproj\k31_00834_16_03_Längimoosstrasse 1 - 8.dgn

www.bsb-partner.ch
 Waldeggstrasse 30
 Postfach
 3097 Liebfeld
 Tel. 031 978 00 78

BSB + Partner
 Ingenieure und Planer