

Strassenplan


Strassen-Nr. 221.2	Resident
Strassenart. Belg - Rubigen - Worb - Metzgerhüsi	Projekt-Nr. 10447
Gemeinde. Worb	Plan-Nr. 221.2 - 533
Projekt vom. 23.März 2020	Format. 60 x 147

Landerwerb 1 : 200, Blatt 1

Sanierung Enggisteinstrasse

Projektverfassende
 Kistling + Zbinden AG
 Postfach 402
 Brunnenweg 37
 3005 Bern, 14
 Tel 031 370 11 70
 Fax 031 370 11 71
 Email kz.ben@kzap.ch

Plan genehmigung

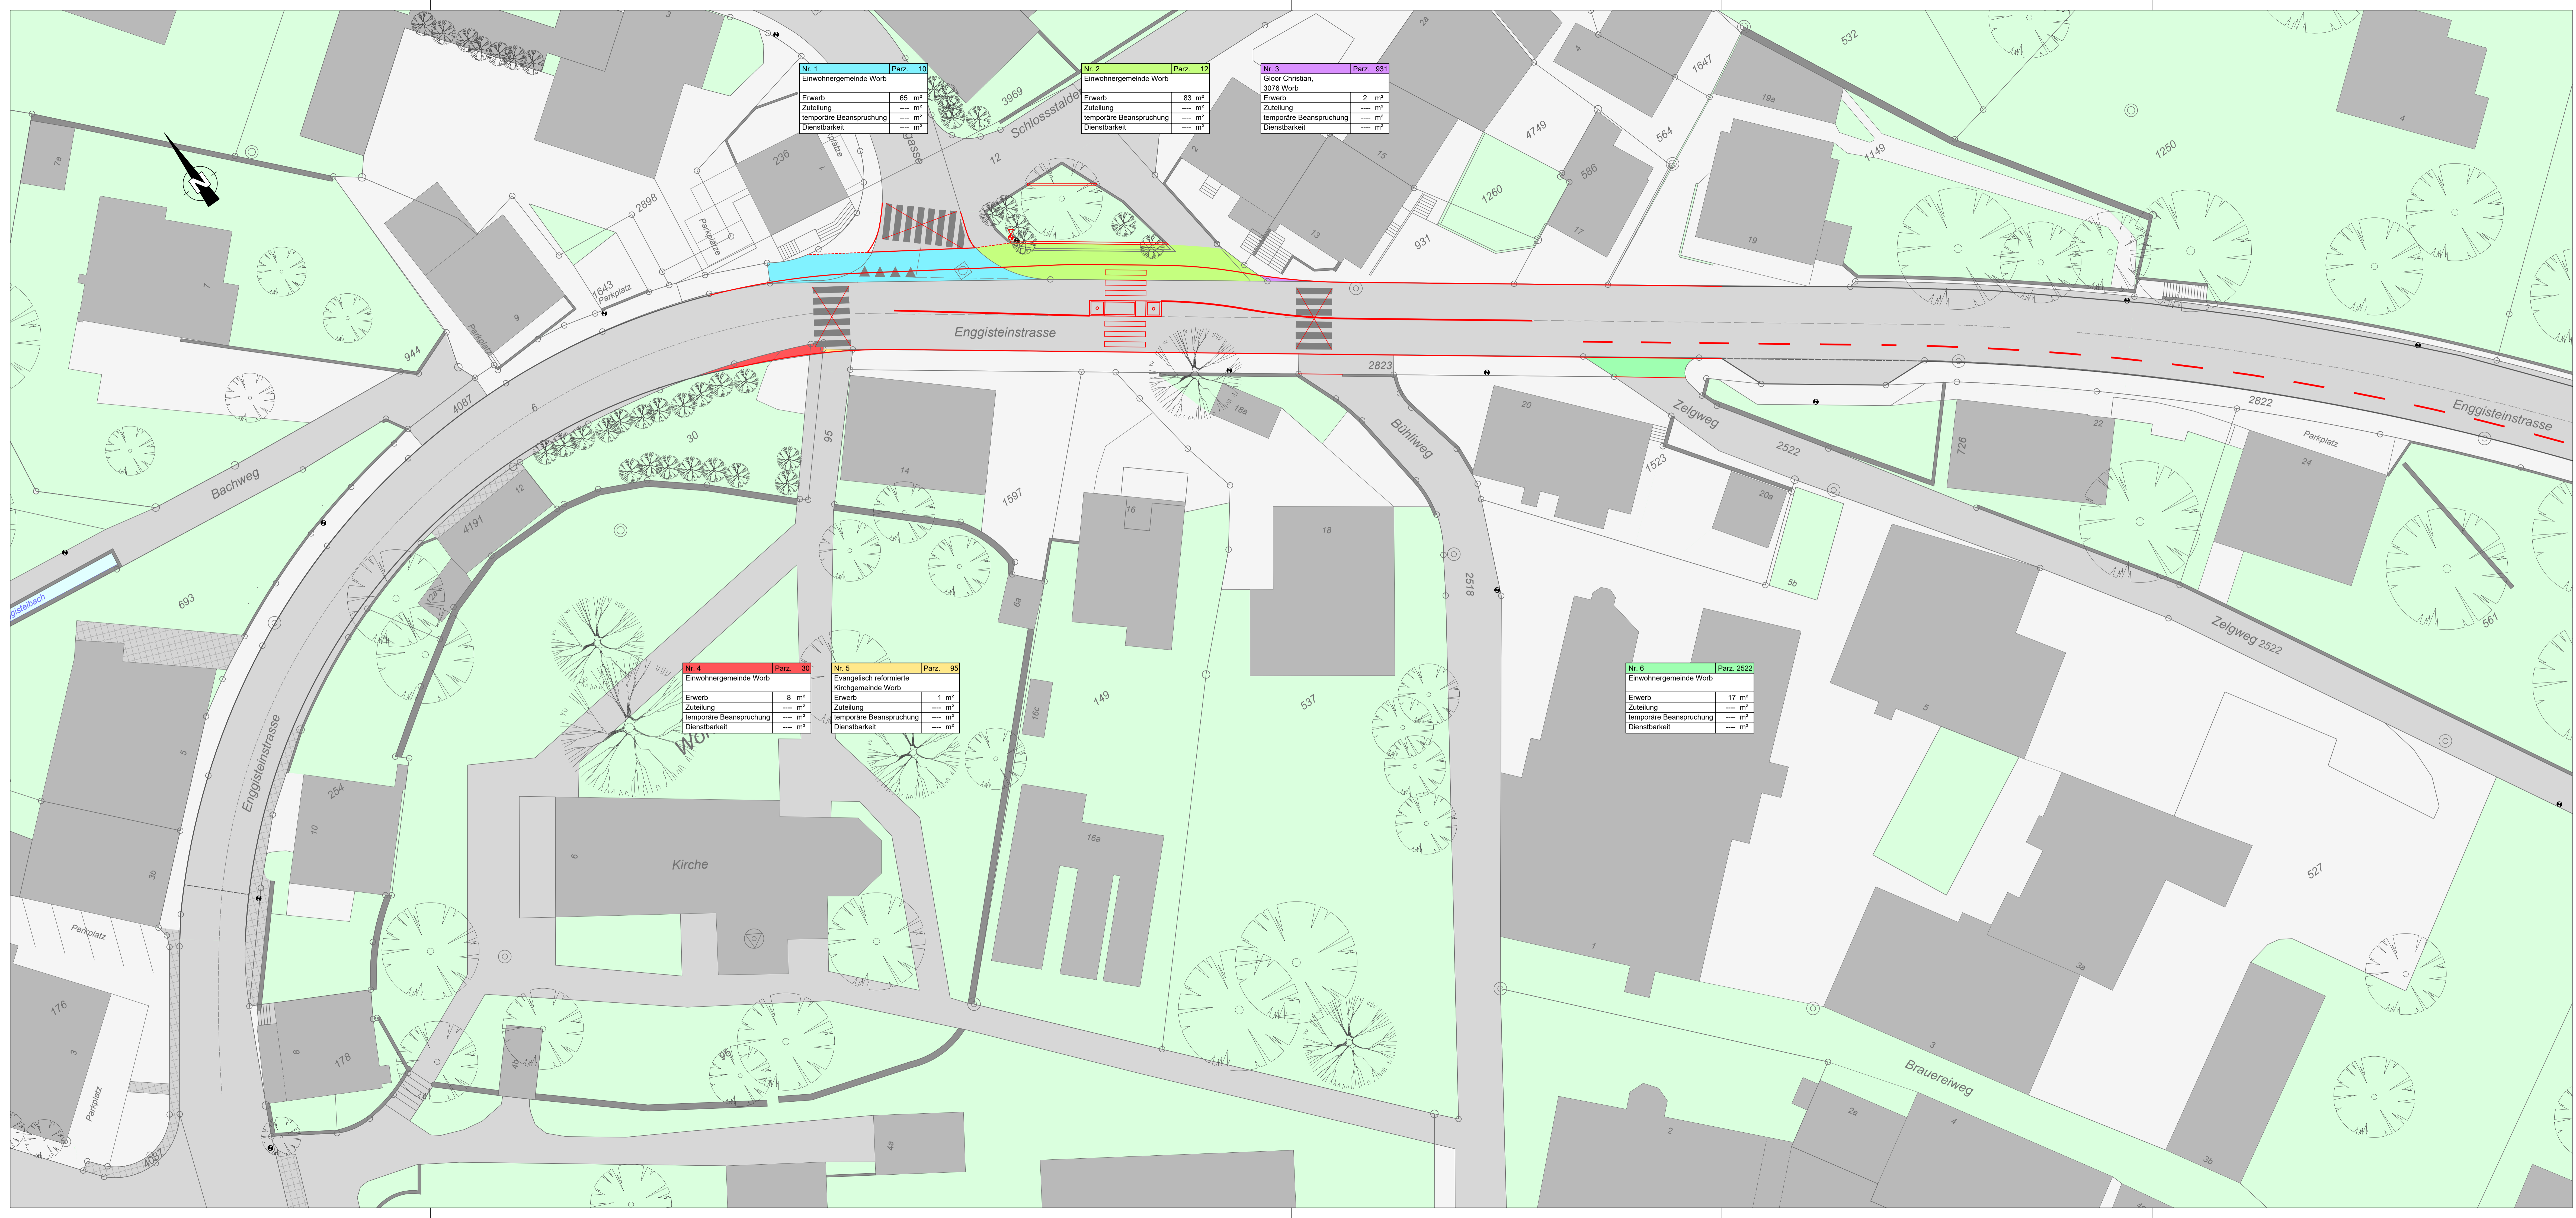

Nr. 1	Parz. 10
Einwohnergemeinde Worb	
Erwerb	65 m ²
Zuteilung	--- m ²
temporäre Beanspruchung	--- m ²
Dienstbarkeit	--- m ²

Nr. 2	Parz. 12
Einwohnergemeinde Worb	
Erwerb	83 m ²
Zuteilung	--- m ²
temporäre Beanspruchung	--- m ²
Dienstbarkeit	--- m ²

Nr. 3	Parz. 931
Gloor Christian, 3076 Worb	
Erwerb	2 m ²
Zuteilung	--- m ²
temporäre Beanspruchung	--- m ²
Dienstbarkeit	--- m ²

Nr. 4	Parz. 30
Evangelisch reformierte Kirchgemeinde Worb	
Erwerb	8 m ²
Zuteilung	--- m ²
temporäre Beanspruchung	--- m ²
Dienstbarkeit	--- m ²

Nr. 5	Parz. 95
Evangelisch reformierte Kirchgemeinde Worb	
Erwerb	1 m ²
Zuteilung	--- m ²
temporäre Beanspruchung	--- m ²
Dienstbarkeit	--- m ²

Nr. 6	Parz. 2522
Einwohnergemeinde Worb	
Erwerb	17 m ²
Zuteilung	--- m ²
temporäre Beanspruchung	--- m ²
Dienstbarkeit	--- m ²

LEGENDE:

- best. Kandelaber / zu entfernter Kandelaber /
- best. Kandelaber neue Leuchte / neuer Kandelaber inkl. Fundamente

Landerwerb

- Erwerb
- Zuteilung
- Temporär Beansprucht
- Dienstbarkeit

Landerwerbstabelle (Auszug)

Nr.	Parzelle	EigentümerIn	Erwerb [m ²]	Zuteilung [m ²]	temporäre Beanspruchung [m ²]	Kandelaber [Stk.]
1	10	Einwohnergemeinde 3076 Worb	65			
2	12	Einwohnergemeinde 3076 Worb	83			
3	931	Gloor Christian 3076 Worb	2			
4	30	Einwohnergemeinde 3076 Worb	8			
5	95	Evangelisch ref. Kirchgemeinde 3076 Worb	1			
6	2522	Einwohnergemeinde 3076 Worb	17			
Total (Projekt)			176	0	0	0