Oberingenieurkreis II

Tiefbauamt
des Kantons Bern

Wasserbaubewilligung
Beilage 2

Gemeinde	Worb	Datum Dossier	16.09.2019
Erfüllungspflichtiger	Gemeinde Worb	Revidiert	
Gewässernummer	62827	Projekt-Nr.	19212
Gewässer	Bächu	Plandatum	16.09.2019
Plan-Nr.	012	Format	126x30 cm

UeO K7 Worb
Umlegung Bächu

Unterlage **Längenprofil 1:200/50**

Projektverfasser

FLM Bauingenieure und Planer AG
Bärenplatz 3, Postfach 803
3076 Worb
Tel. 031 838 78 78
Fax 031 838 78 79
info@flm-ing.ch

Genehmigungsvermerke:

Längenprofil 1:200/50

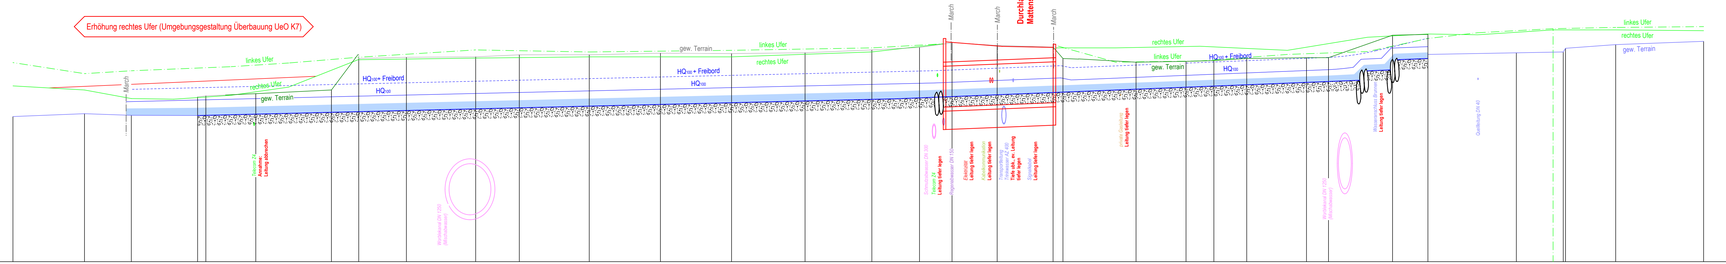
Erhöhung rechtes Ufer (Umgebungsgestaltung Überbauung UeO K7)
linkes Ufer
rechtes Ufer
gew. Terrain
HQ100 + Freibord
Durchlass Mattenstrasse
Bestand Steg
