

Strassenplan

Strassen-Nr.	221.2	Resident	
Strassenzug	Beip - Rubigen - Worb - Metzgerhöl	Projekt-Nr.	10447
Gemeinde	Worb	Plan-Nr.	221.2 - 534
Projekt vom	23. März 2020	Format	60 x 147


Landerwerb 1 : 200, Blatt 2

Sanierung Enggistenstrasse



Projektverfassende:
 Kraling + Zbinden AG
 Postfach 402
 Brunnenweg 37
 3005 Bern, CH
 Tel 031 370 11 70
 Fax 031 370 11 71
 Email kz.ben@kzag.ch

Plan genehmigung

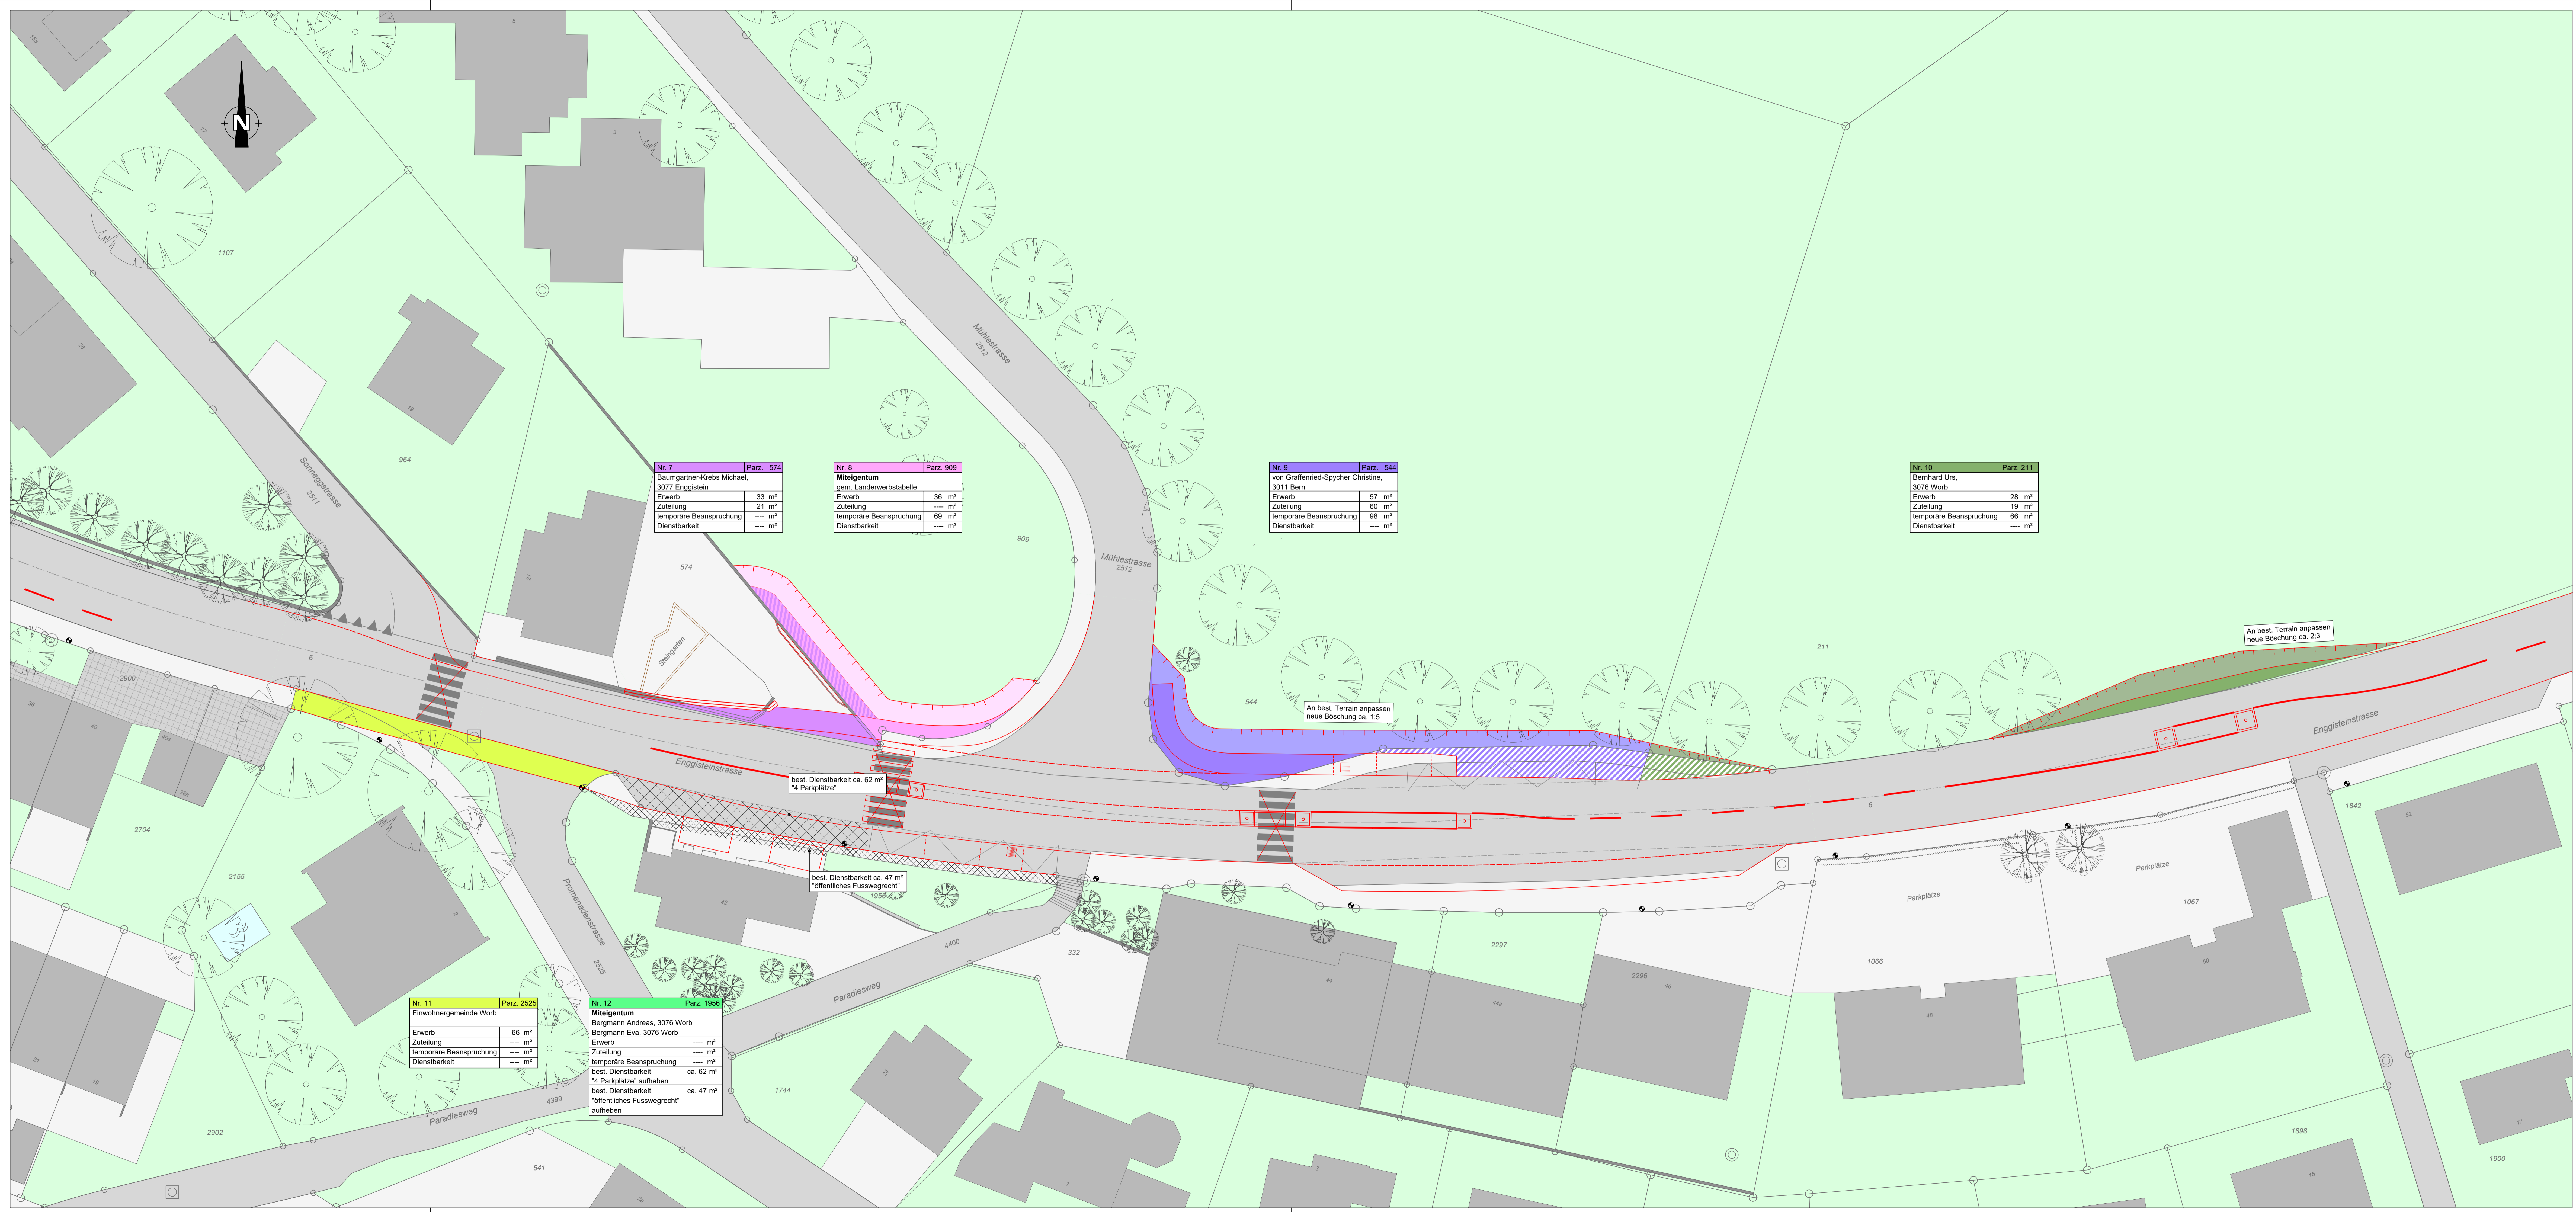

LEGENDE:

- best. Dienstbarkeit
- best. Kandelaber / zu entfernender Kandelaber / best. Kandelaber neue Leuchte / neuer Kandelaber inkl. Fundamente

Landerwerb

- Erwerb
- Zuteilung
- Temporär beansprucht
- Dienstbarkeit

Landerwerbstabelle (Auszug)

Nr.	Parzelle	EigentümerIn	Erwerb [m ²]	Zuteilung [m ²]	temporäre Beanspruchung [m ²]	Kandelaber [Stk.]
7	574	Bauggartner-Krebs Michael, 3077 Enggiststr.	33	21		
8	909	Miteigentum Aeberhard Philipp, 3076 Worb; Aeberhard Robert, 3007 Bern; Aeberhard Laurence, 1227 Carouge GE; Miteigentum Carpiella Carolina Michela, 47 Marino RM; Carpiella Filippo Marco, 40 Castel Gandolfo RM; Krolller Susanna Regula, 3097 Liebefeld	36		69	
9	544	von Graffenried-Spycher Christine, 3011 Bern	57	60	98	
10	211	Bernhard Urs, 3076 Worb	28	19	66	
11	2525	Einwohnergemeinde Worb	66			
12	211	Miteigentum Bergmann Andreas, 3076 Worb; Bergmann Eva, 3076 Worb	0			
Total (Projekt)			220	100	233	0

Nr. 11 Parz. 2525
 Einwohnergemeinde Worb

Erwerb	66 m ²
Zuteilung	---
temporäre Beanspruchung	---
Dienstbarkeit	---

Nr. 12 Parz. 1956
 Miteigentum Bergmann Andreas, 3076 Worb; Bergmann Eva, 3076 Worb

Erwerb	---
Zuteilung	---
temporäre Beanspruchung	---
best. Dienstbarkeit "4 Parkplätze" aufheben	ca. 62 m ²
best. Dienstbarkeit "öffentliches Fusswegrecht" aufheben	ca. 47 m ²

Nr. 7 Parz. 574
 Bauggartner-Krebs Michael, 3077 Enggiststr.

Erwerb	33 m ²
Zuteilung	21 m ²
temporäre Beanspruchung	---
Dienstbarkeit	---

Nr. 8 Parz. 909
 Miteigentum gem. Landerwerbstabelle

Erwerb	36 m ²
Zuteilung	---
temporäre Beanspruchung	69 m ²
Dienstbarkeit	---

Nr. 9 Parz. 544
 von Graffenried-Spycher Christine, 3011 Bern

Erwerb	57 m ²
Zuteilung	60 m ²
temporäre Beanspruchung	98 m ²
Dienstbarkeit	---

Nr. 10 Parz. 211
 Bernhard Urs, 3076 Worb

Erwerb	28 m ²
Zuteilung	19 m ²
temporäre Beanspruchung	66 m ²
Dienstbarkeit	---