



Vorprojekt

Strassen-Nr.	Kantonsstrasse Nr. 221.2	Projekt-Nr.	420.02018
Strassenzug	Beip - Rubigen - Worb - Metzgerhüsi	Plan-Nr.	469-9 - 2
Gemeinde	Worb	Format	30 x 84
Projekt vom	01.08.2023	Revidiert	-

Landerwerksplan 1:200

Verkehrssanierung Worb / Spange Nord

Projektänderung

Radfahrererführung

Einmündung Sonnenbodenstrasse


Projektverfassende

Gruner AG
Industriestrasse 1
CH-3052 Zollikofen
T +41 31 544 24 24
zollikofen@gruner.ch

Mitwirkung

LANDERWERBSTABELLE		Flächen in m ²			
Parz. Nr	Eigentümer	Erwerb	Zuteilung	vorübergehend beansprucht	Total
566	Burggemeinde Bern	31	1	58	- 30
(4870)	UP AG Bern				
4844	Burggemeinde Bern	20	18	54	- 2
4845	Einwohnergemeinde Worb	0	19	0	+ 19
Total		51	38	112	- 13

Die Genauigkeit der Flächenmasse ist nur angenähert, die massgebende Bestimmung der Flächen bleibt der Grundbuchvermessung nach der Bauvollendung vorbehalten.

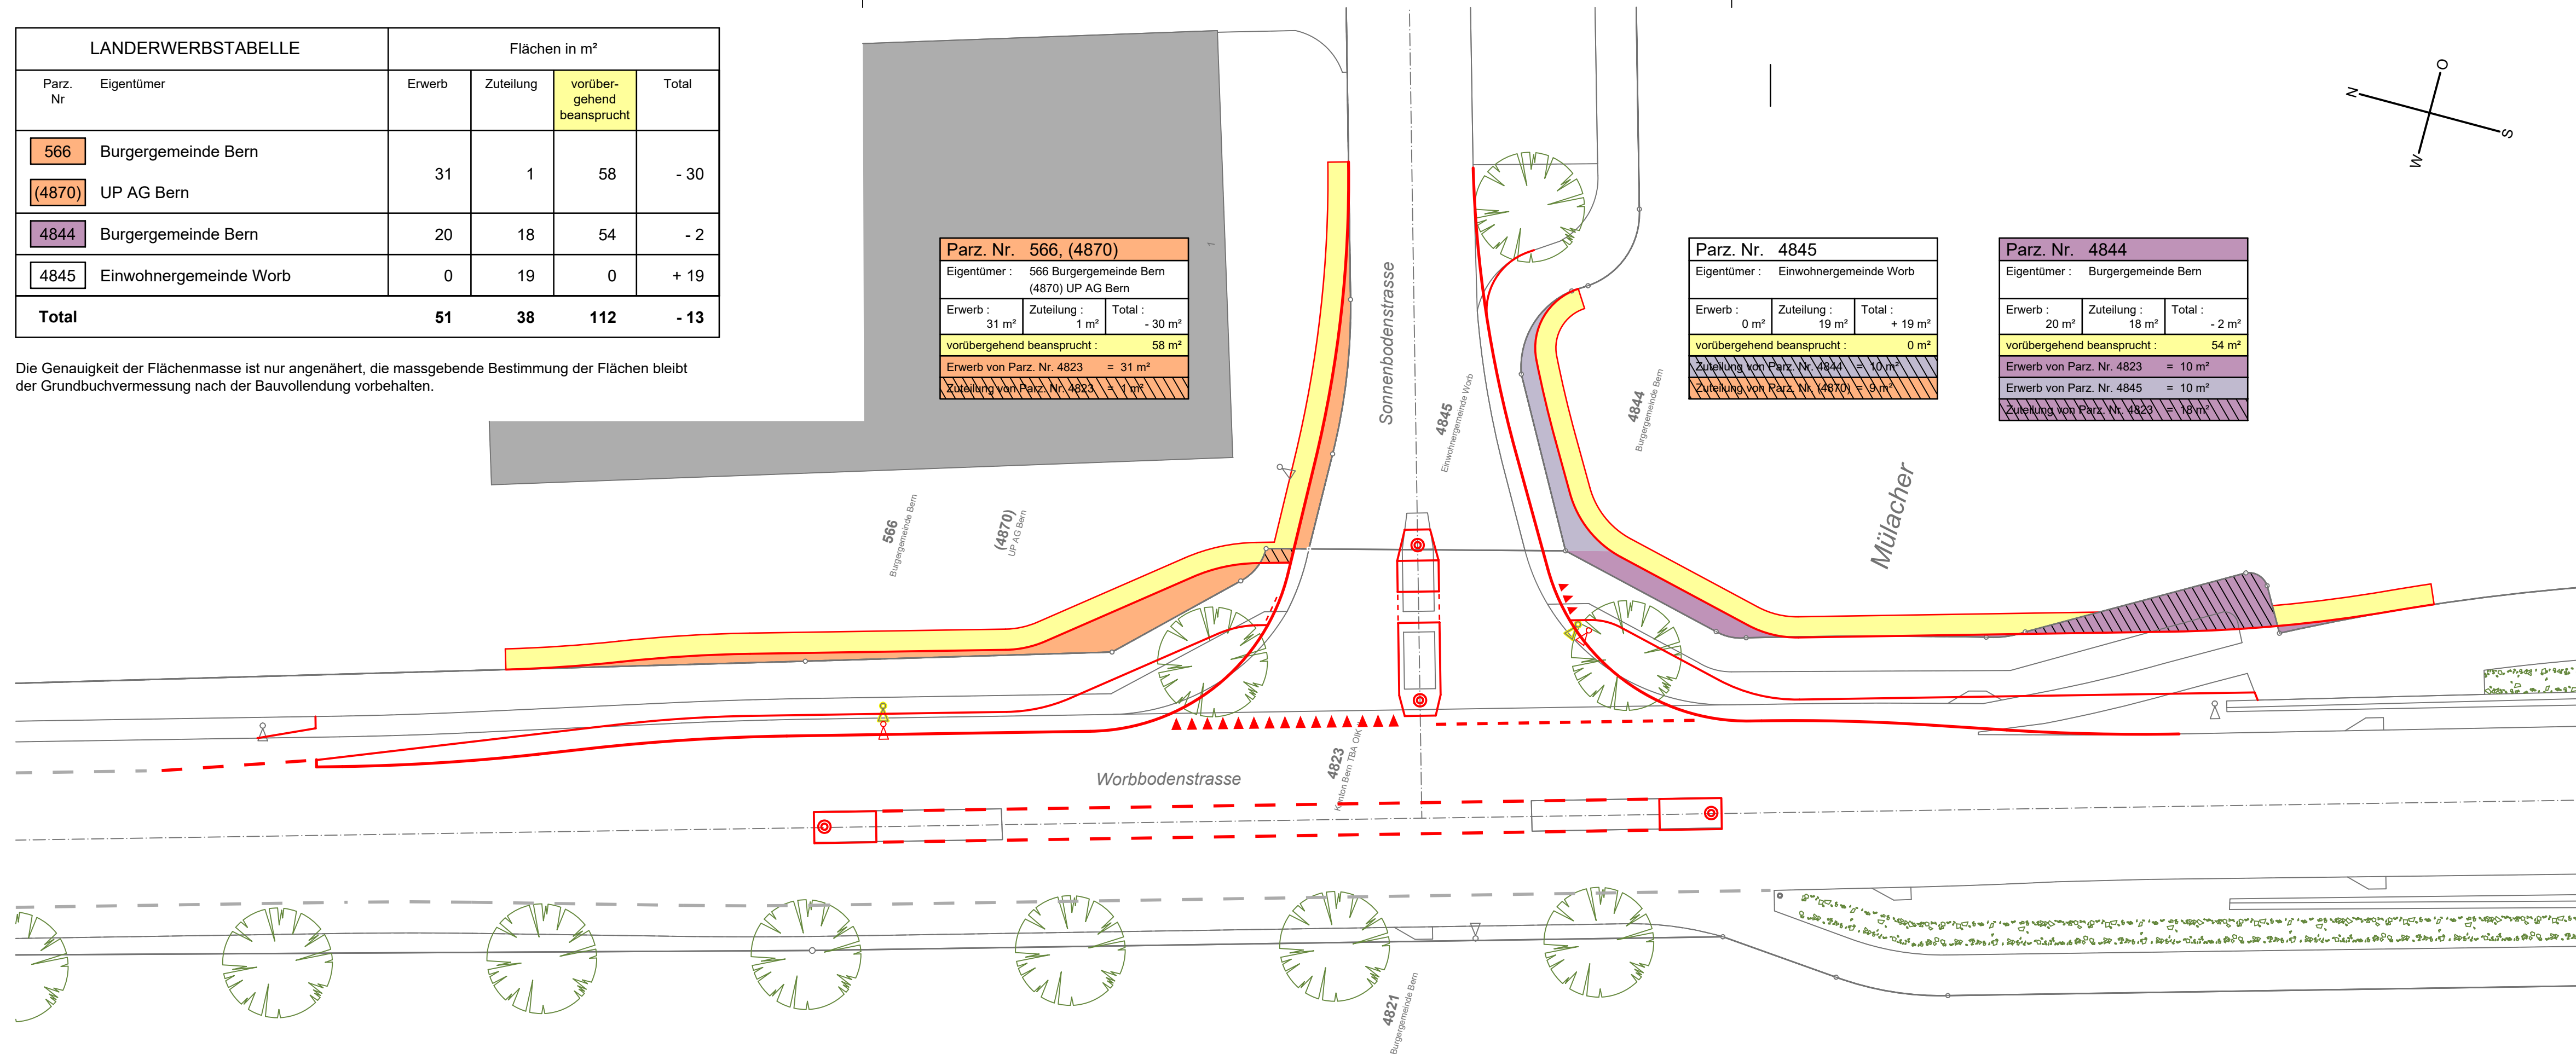

Grundlage:	Lieferant:	Betreiber:	Erhalten am:	Aufbereitet und integriert am:
AV	Amtliche Vermessung www.be-geo.ch	Geobau Ingenieure AG	18.01.2021	18.01.2021