

**Legende**

- Bestand
- Projekt
- Abbruch
- Grünfläche
- Gehweg
- Markierung Blau projiziert
- Markierung Weiss projiziert
- Markierung Gelb projiziert
- Demarkierung
- Blende

**Knotensichtweiten (Beobachtungsdistanz 3.00 m)**  
(nach VSS 40 273a, 2019):


- Sichtweite 15 m (PW Geschwindigkeit: 30 Km/h)
- Sichtweite 20 m (PW Geschwindigkeit: 30 Km/h)
- Sichtweite 30 m (PW Geschwindigkeit: 30 Km/h)
- Sichtweite 55 m (PW Geschwindigkeit: 50 Km/h)
- Sichtweite 75 m (PW Geschwindigkeit: 60 Km/h)
- Sichtweite 35 m (Velo Ln: -2%)
- Sichtweite 45 m (Velo Ln: -4%)
- Sichtweite 55 m (Velo Ln: -6%)
- Sichtweite 60 m (Velo Ln: -8%)

**Sichtweiten auf Gehweg**  
(nach VSS 40 273a, 2019):

- Sichtweite 15 m (Ln: < 3%)
- Sichtweite 20 m (Ln: 3 - 5%)
- Sichtweite 25 m (Ln: 5 - 8%)
- Sichtweite 50 m (Ln: > 8%)

**Sichtweiten auf Fussgängerquerung**  
(nach VSS 40 241, 2019):

- Sichtweite 25 m (Geschwindigkeit: 30 Km/h)

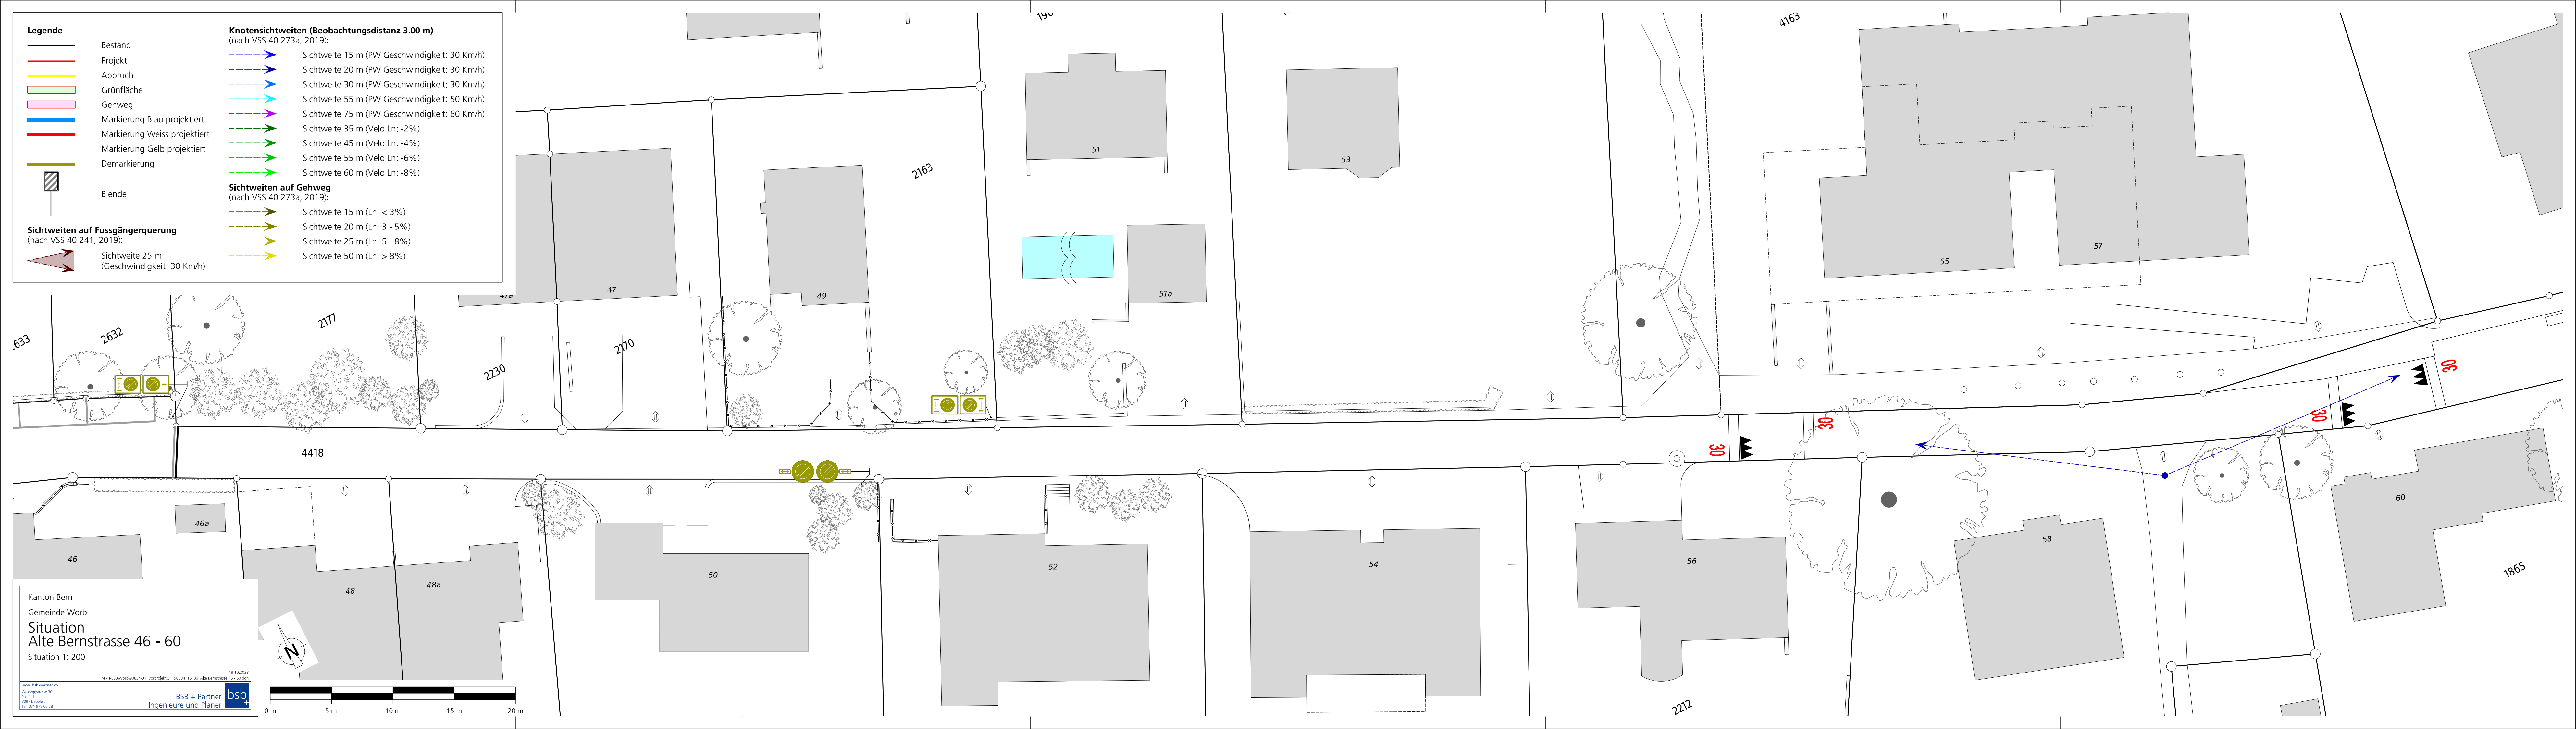

Kanton Bern  
Gemeinde Worb  
**Situation**  
Alte Bernstrasse 46 - 60  
Situation 1: 200

18.10.2023  
ML\_BSBWorb0083431\_Vorprojekt03\_16\_06\_Alte Bernstrasse 46 - 60.dgn

www.bsb-partner.ch  
Waldwegstrasse 30  
3207 Lauchertal  
Tel. 031 978 00 78

BSB + Partner  
Ingenieure und Planer

bsb

