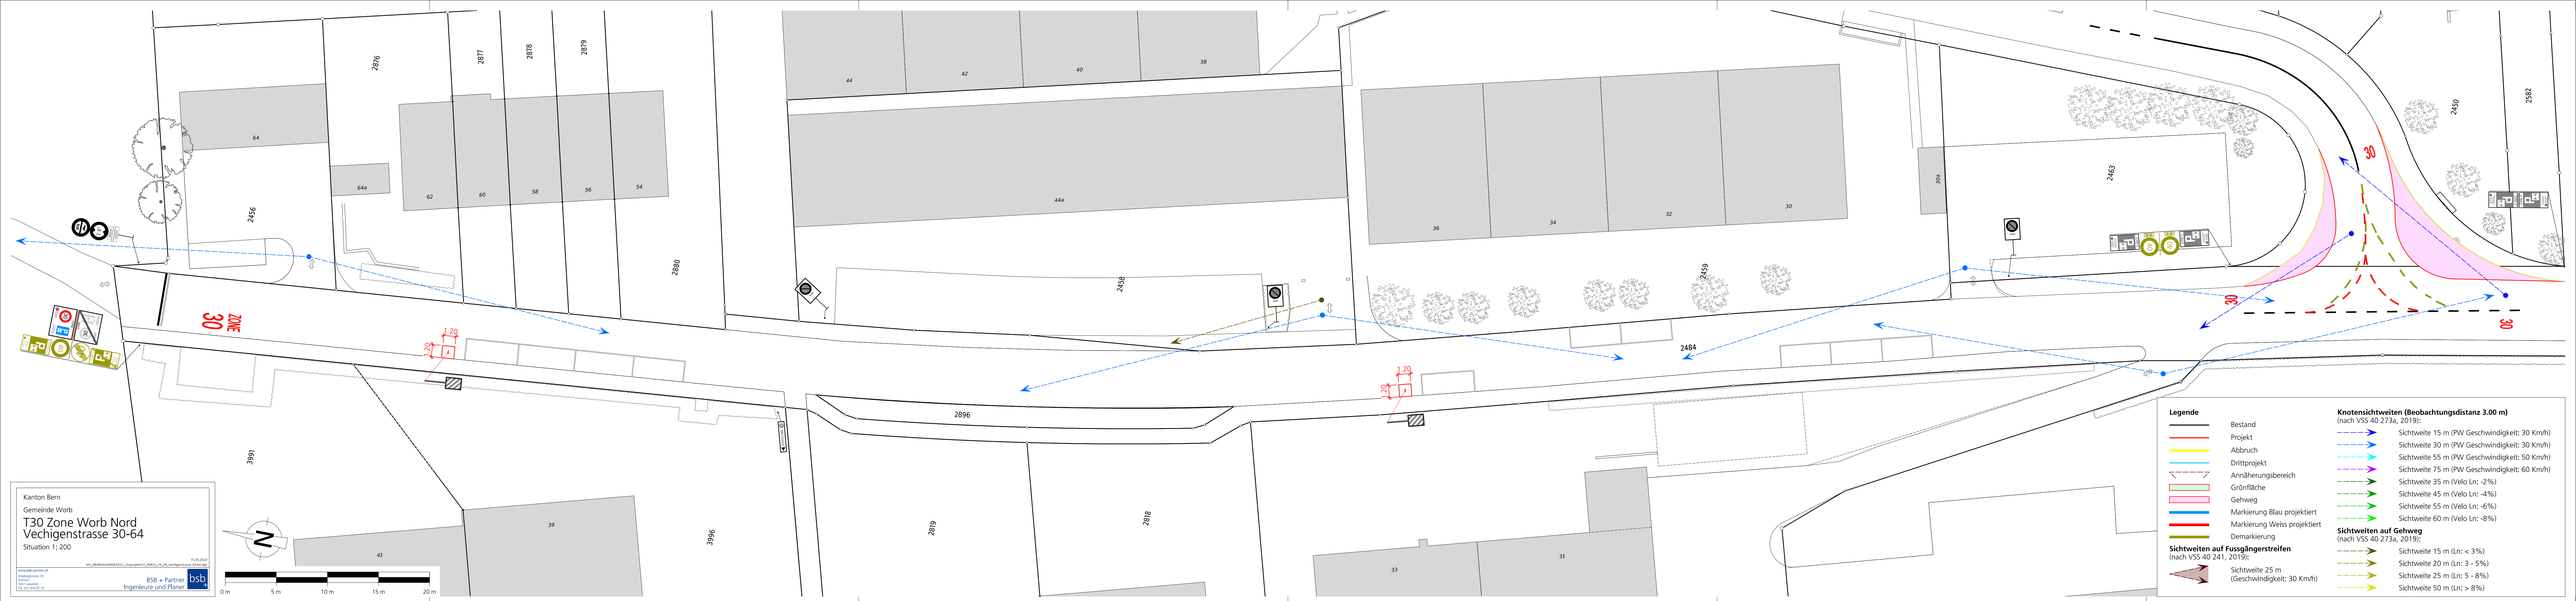

Kanton Bern
Gemeinde Worb
T30 Zone Worb Nord
Vechigenstrasse 30-64
Situation 1: 200
BSB + Partner
Ingenieure und Planer
0 m
5 m
10 m
15 m
20 m
Legende
Bestand
Projekt
Abbruch
Drittprojekt
Annäherungsbereich
Grünfläche
Gehweg
Markierung Blau projektiert
Markierung Weiss projektiert
Demarkierung
Sichtweiten auf Fussgängerstreifen
(nach VSS 40 241, 2019):
Sichtweite 25 m
(Geschwindigkeit: 30 Km/h)
Knotensichtweiten (Beobachtungsdistanz 3.00 m)
(nach VSS 40 273a, 2019):
Sichtweite 15 m (PW Geschwindigkeit: 30 Km/h)
Sichtweite 30 m (PW Geschwindigkeit: 30 Km/h)
Sichtweite 55 m (PW Geschwindigkeit: 50 Km/h)
Sichtweite 75 m (PW Geschwindigkeit: 60 Km/h)
Sichtweite 35 m (Velo Ln: -2%)
Sichtweite 45 m (Velo Ln: -4%)
Sichtweite 55 m (Velo Ln: -6%)
Sichtweite 60 m (Velo Ln: -8%)
Sichtweiten auf Gehweg
(nach VSS 40 273a, 2019):
Sichtweite 15 m (Ln: < 3%)
Sichtweite 20 m (Ln: 3 - 5%)
Sichtweite 25 m (Ln: 5 - 8%)
Sichtweite 50 m (Ln: > 8%)