

Legende

Bestand

Projekt

Abbruch

Grünfläche

Gehweg

Markierung Blau projiziert


Markierung Weiss projiziert

Markierung Gelb projiziert

Farbliche Gestaltung der Oberfläche

Demarkierung

Blende

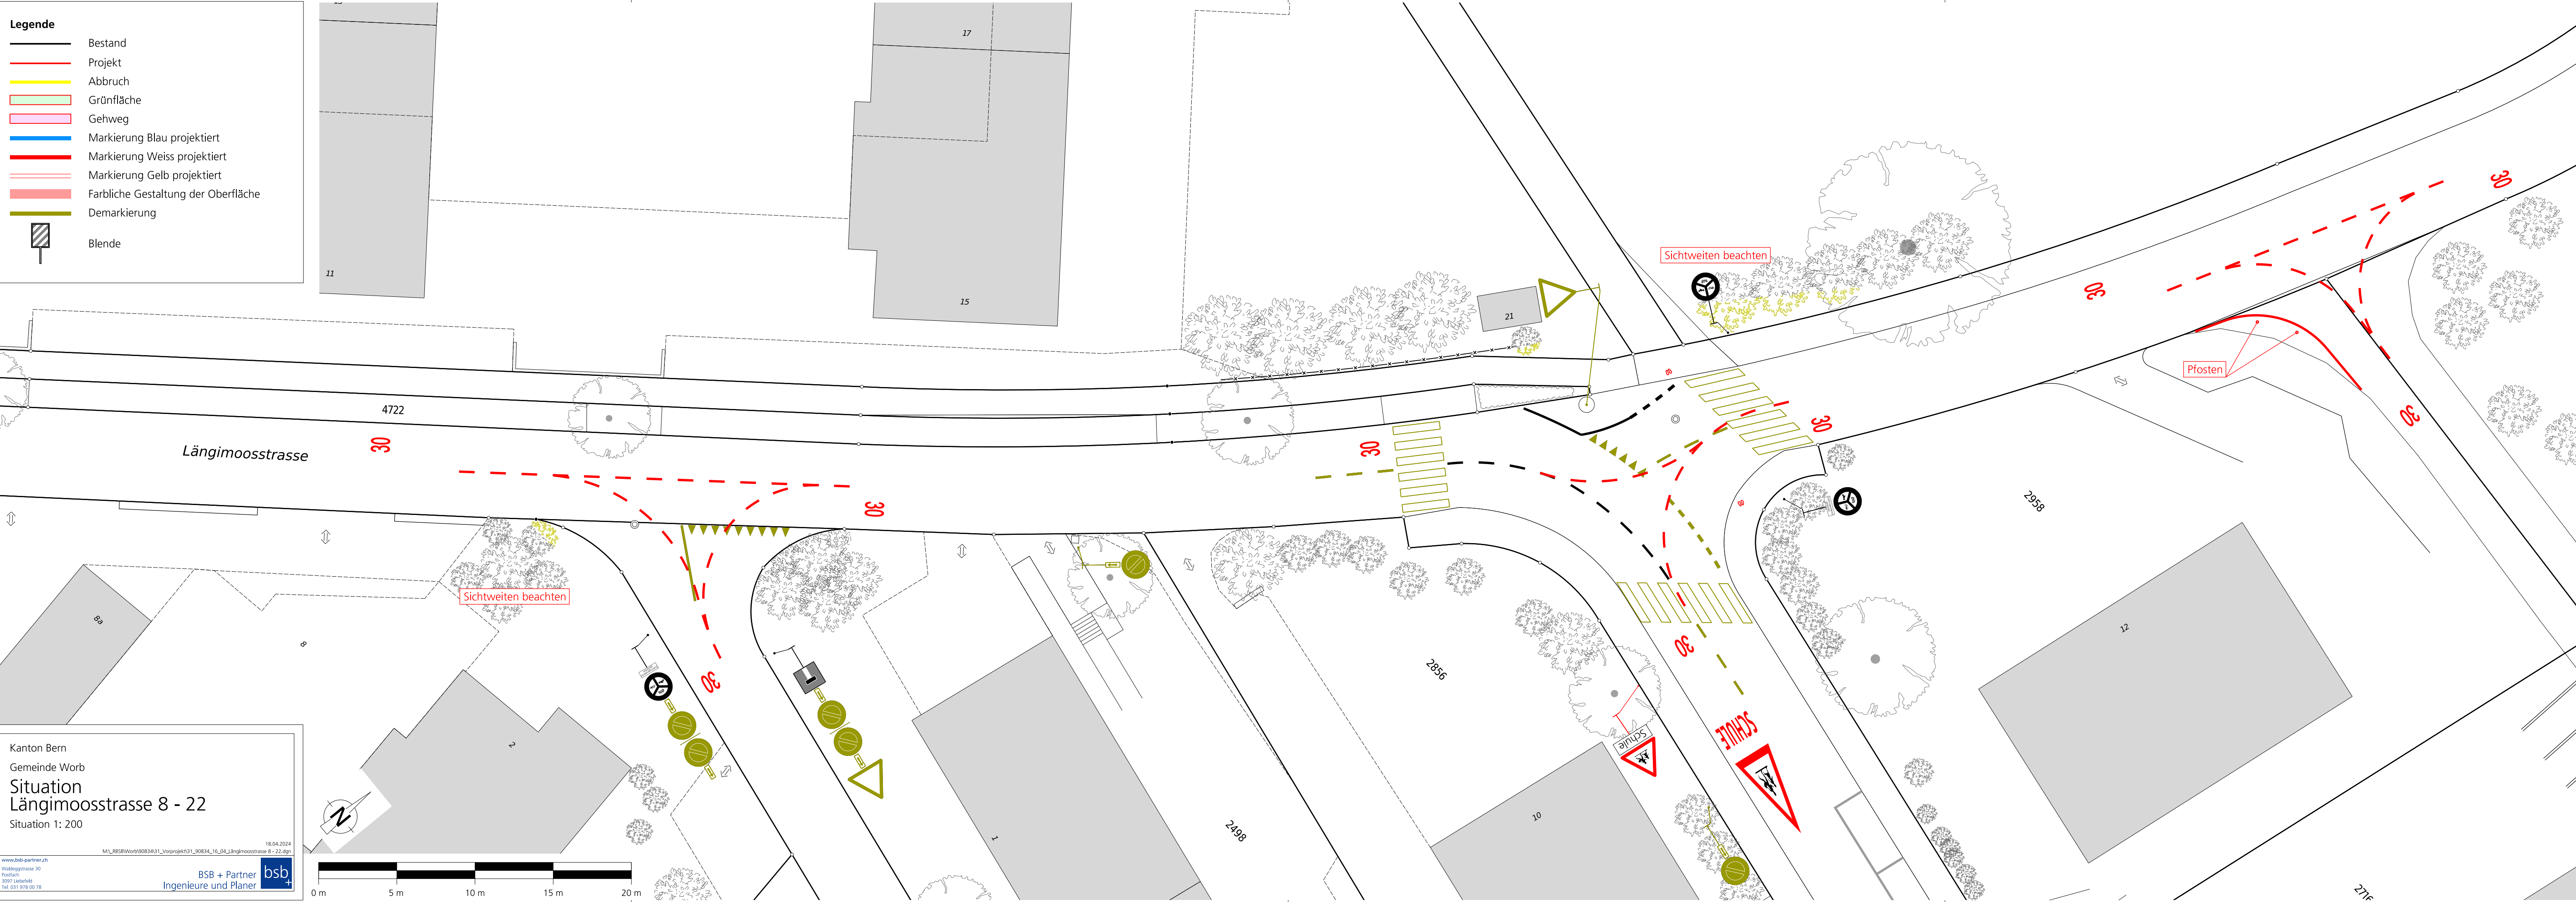

Kanton Bern
Gemeinde Worb
Situation
Längimoosstrasse 8 - 22
Situation 1: 200

18.04.2024
M:_RBSBW\Wor\90834\31_Vorproj\131_90834_16_04_Längimoosstrasse 8 - 22.dgn

www.bsb-partner.ch
Waldgstrasse 30
Postfach
3097 Liebefeld
Tel. 031 978 00 78

BSB + Partner
Ingenieure und Planer

bsb+